


VÝKRES Č. 2
NÁVRH FUNKČNEJ A PRIESTOROVEJ REGULÁCIE
ÚZEMIA

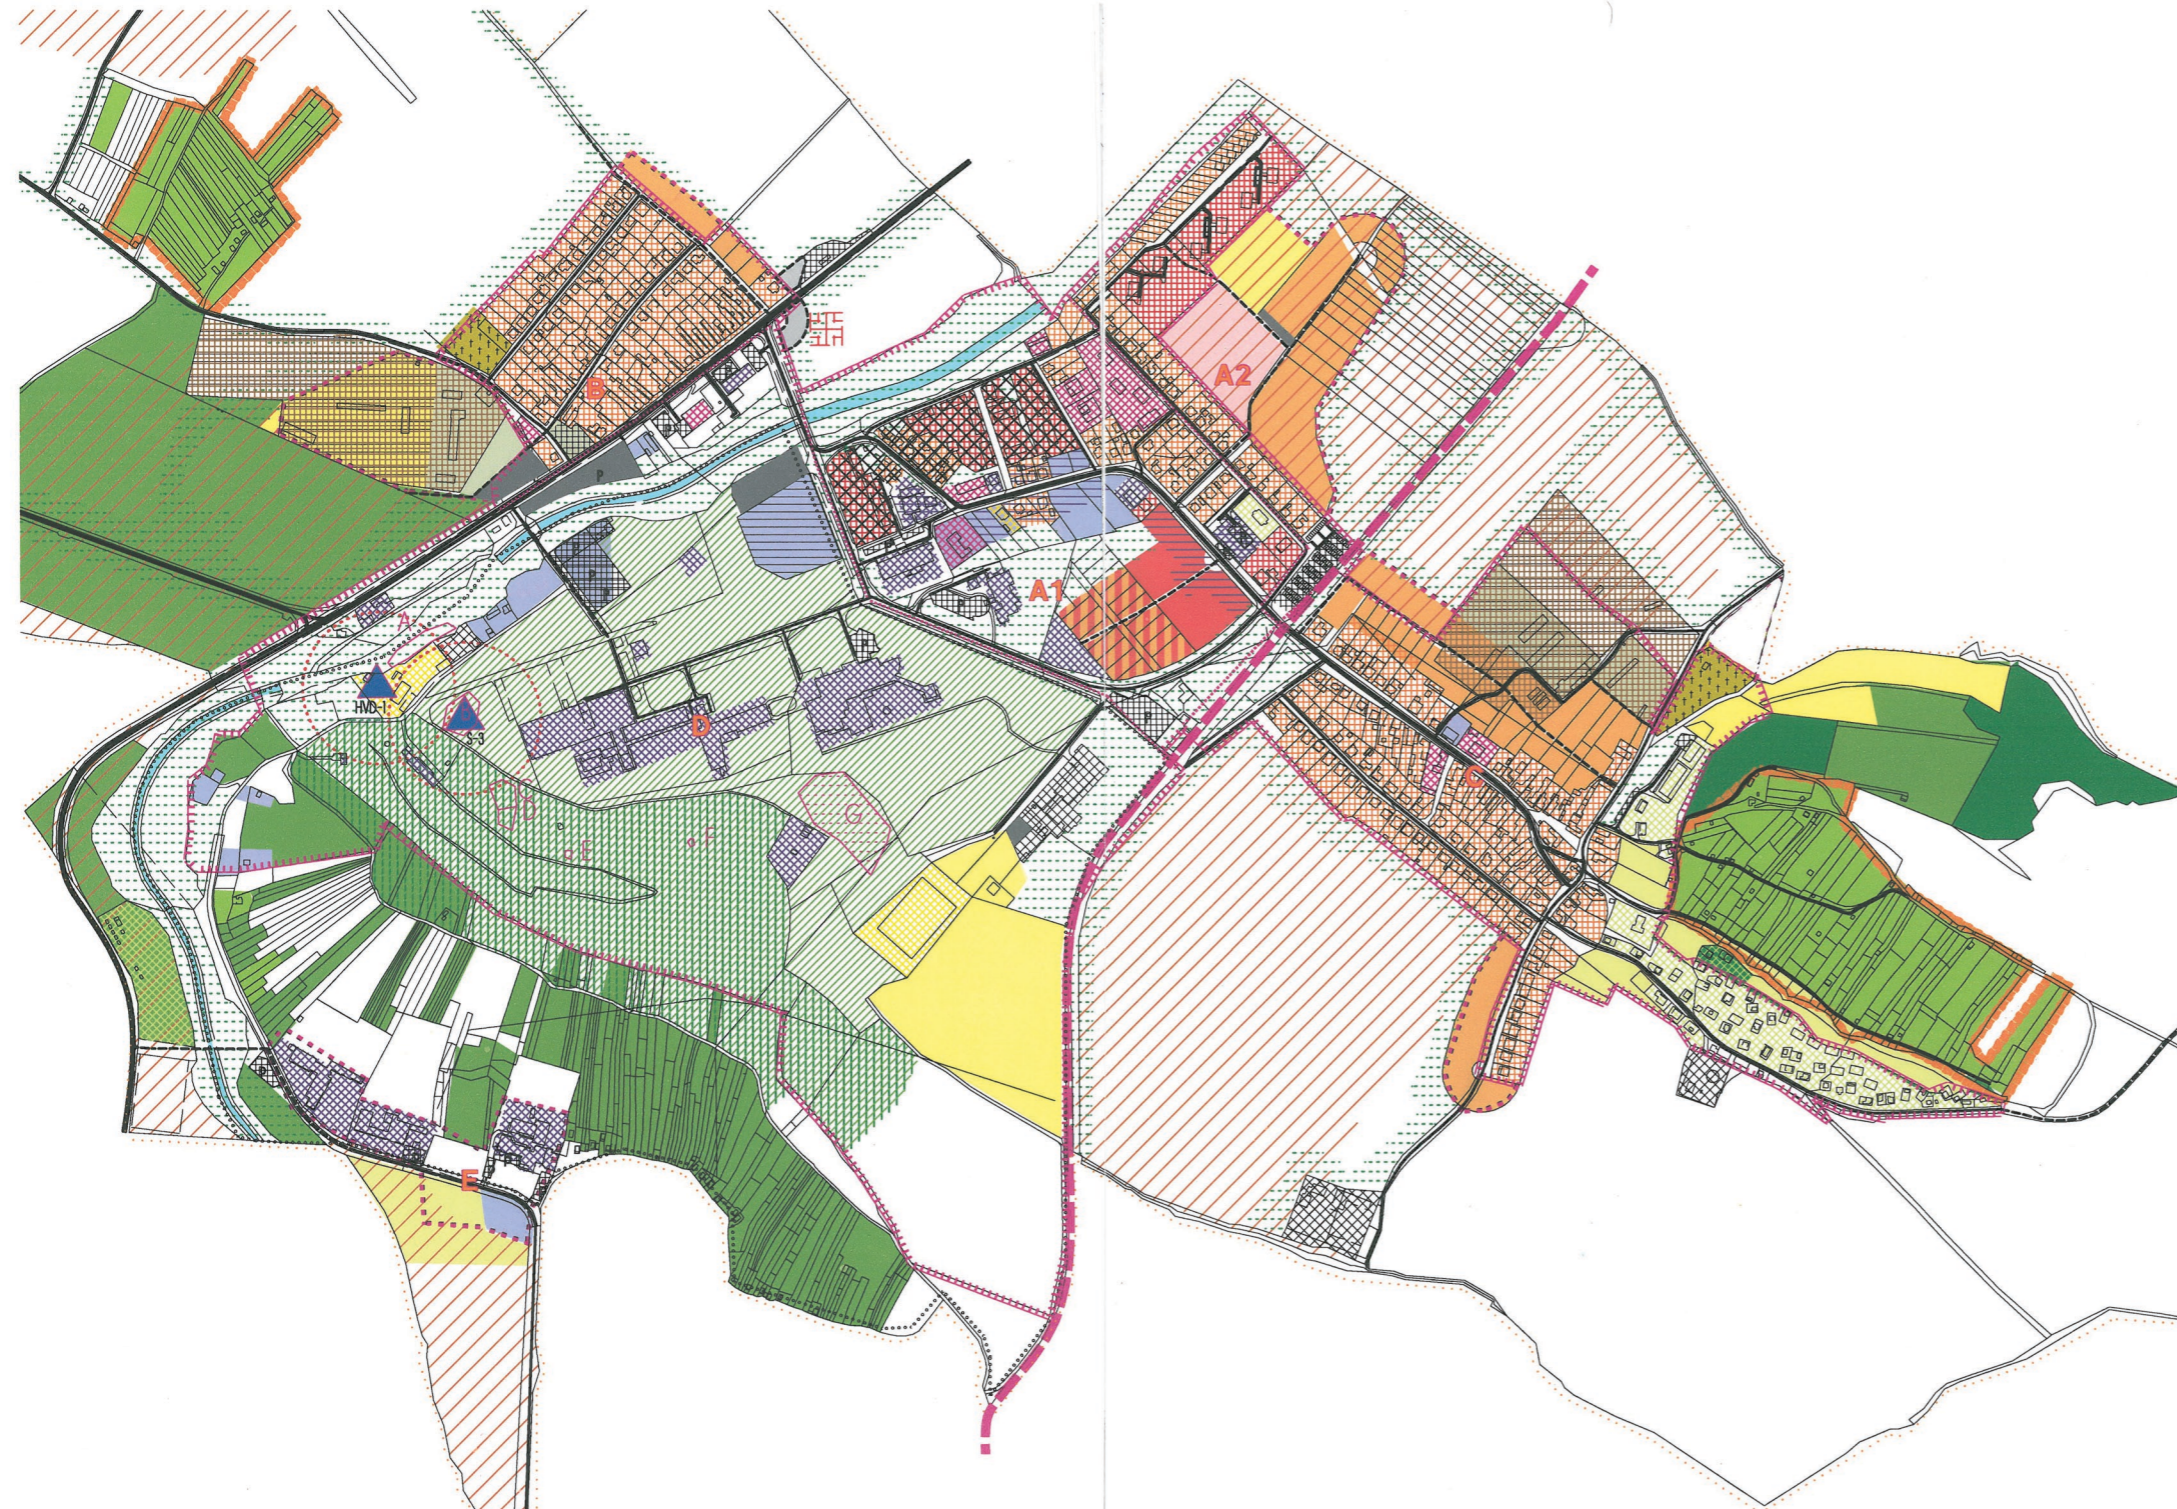

slav	návrh	plánovací text z r. 2015
		HRANICA KATASTRÁLNEHO ÚZEMIA
		HRANICA ZASTAVANÉHO ÚZEMIA A JEJ ROZŠIŘENIE
		HRANICA URBANISTICKÉHO OKRSKU A JEHO INDEX
		HRANICA VKO
		KUPEDNÁ A VÝŠIA VYBAVENOSŤ VRÁTANE ZELENĚ
		ZÁKLADNÁ VYBAVENOSŤ VRÁTANE ZELENĚ
		POLYFUNKČNOSŤ STRUKTÚRY
		SKUPNOVÁ BYTOVÁ ZÁSTAVBA VRÁTANE ZELENĚ
		NÍZKOPODLAŽNÁ BYTOVÁ ZÁSTAVBA S PRIORITOU INDIVIDUÁLNYCH RODINNÝCH DOMOV
		INTENZÍVKA BÝVANIA INADSTAVBY, PRESTAVBY APJ
		INDIVIDUÁLNA RODINNÁ ZÁSTAVBA VRÁTANE OBYTNÉJ A HOSPODÁRSKEJ ZELENĚ
		REKREÁCIA VRÁTANE ZELENĚ
		SPORT A REHABILITÁCIA VRÁTANE ZELENĚ
		TECHNICKÉ A DOPRAVNÉ STAVBY VRÁTANE ZELENĚ
		PODHOŠPODÁRSKY DVOR
		PRIRODNÁ PAMATKA - DUDINSKÉ TRAVERTÍNY
		RÍMSKE KÚPELE
		PRIRODNÉ LIEČIVÉ ZDROJE - VYUŽÍVANÉ
		RÝCHLOSTNÁ KOMUNIKÁCIA I/66
		KOMUNIKÁCIE ZBERNÉ II, B2 A CESTA III.
		KOMUNIKÁCIE OBSLUŽNÉ A KUDOVÉ II, C2, C3, D1
		ZELEZNICA MESTNEHO VÝZNAMU
		PARKOVSKO VEŘEJNÉ
		VINICE
		ZÁHRADY
		TRVÁLE TRÁVNE PORASTY
		LES
		KÚPELNÝ PARK A LESOPARK
		VEŘEJNÁ ZELENĚ (S OCHRANNOU, IZOLAČNOU, EKOSTABILIZAČNOU A OKRASNOU FUNKCIOU)
		SEČIČKÁ ZELENĚ - CINTORINY
		ZÁHRAD. LOKALITY SO ŠPECIFICKÝM SPÔSOBOM VYUŽITIA
		ORNÁ PÁDA - 4 NA PRODUKČNOSŤ V REGIÓNE
		REKULTIVÁCIA SKLÁDKOV
		OCHRANNE PÁSMA KOMUNIKÁCIÍ
		ZMENA FUNKČIE
		POTOK

Názov dokumentácie
**ÚZEMNÝ PLÁN OBCE
DUDINCE
návrh**

Obstarávateľ
MESTO DUDINCE

Zhotoviteľ
ING. ARCH. MARIÁN ANTAL

Mierka
1 : 5 000

OKTÓBER 2003

