





 











 

 




VÝKRES Č. 5
NÁVRH KRAJINOEKOLOGICKÝCH LIMITOV
A REGULATÍVOV

	HRANICA KATASTRÁLNEHO ÚZEMIA		REGIONÁLNY BIKORODOR ŠTAVNICA
	43 EKOLOGICKÝ VÝZNAMNÝ SEGMENT KRAJINY Krajinný priestor POROŠÍN		GENOFONDOVÁ LOKALITA FAJNY
	3 EKOLOGICKÝ VÝZNAMNÝ SEGMENT KRAJINY Prírodný areál kúpeľov Dudince		
	26 EKOLOGICKÝ VÝZNAMNÝ SEGMENT KRAJINY Údolie potoka Slavica		
	0 A 6 VYHLÁSENÉ CHRÁNENÉ ÚZEMIE - PP Dudinské travertíny (aktualizované všeob. zov. vyhl. v B. Bystrici č. 22/1999)		
	LESNÝ PORAST S FUNKCIOU BREHOCHRANNOU		
	CI REŠPEKTOVAŤ SOUČASNÚ LEGISLATÍVNU OCHRANU		
	CII DOMINANTNÁ BREHOCHRANNÁ FUNKCIA		
	C14 DOMINANTNÁ FUNKCIA ZABEZPEČENIA VYBRANÝCH SPOLOČENSKÝCH AKTIVÍT		
	D11 CELOROČNÉ ZABEZPEČŤ OCHRANU EXIST. STRUKTÚRY NDV, LEŠKOV A TTP		
	D12 ZVÝŠENIE EKOLOGICKEJ KVALITY SKS - DOPRNŤ STABILIZUJÚCE VEGETAČNÉ PRVKY NDV, TTP S VEĽMI VYSOKOU NALEHAVOSŤOU		
	D13 PRE EXIST. BREH. PORASTY PRÍRODNÉHO ZLOŽENIA ZABEZPEČŤ OCHRANU A POTREBNÉ OŠETRENIE		
	D14 REKONŠTRUKCIA A VÝCHOVA ZLOŽENIA ZMENENÝCH NEVÝVOJNÝCH BREHOVÝCH PORASTOV		
	D15 OBNOVA POBREŽNEJ VEGETÁCIE DOMÁCI DREVNAMI		
	D53 VÝSADBA IZOLAČNEJ VEGETÁCIE V OKOLÍ DOPR. STAVIEB, SKLÁDKOŤ ODPADOV, PODNOSP. AREÁLOV		
	D54 DODRŽAŤ PREDPISANÉ PODMIENKY USKLADNENIA PODNOHOSP. HNOJÍV A TECHNOLOGIE ICH APLIKÁCIE		
	D55 REKULTIVÁCIA SKLÁDKOŤ		
	D86 ZAHUSŤIŤ MONITOROVAČIU SEŤ PRE SLEDOVANIE RIZIKOVÝCH LÁTOK V PŤADACH A VEGETÁCII		
	D83 REALIZOVAŤ PODROBNÝ INVENTAR. EKOSKOLOGICKÝ VÝSKUM, V GENOFONDOVÝCH LOKALITÁCH SELEKTOVANE		
	D81 LIMITOVAŤ ANTRÓPICKÉ AKTIVITY- REGULÁCIE TOKOV, REKREÁCIA, PODN. DOPRAVA, SKLÁDKY, VÝSTAVBA AP.		



Názov dokumentácie
**ÚZEMNÝ PLÁN OBCE
DUDINCE
návrh**

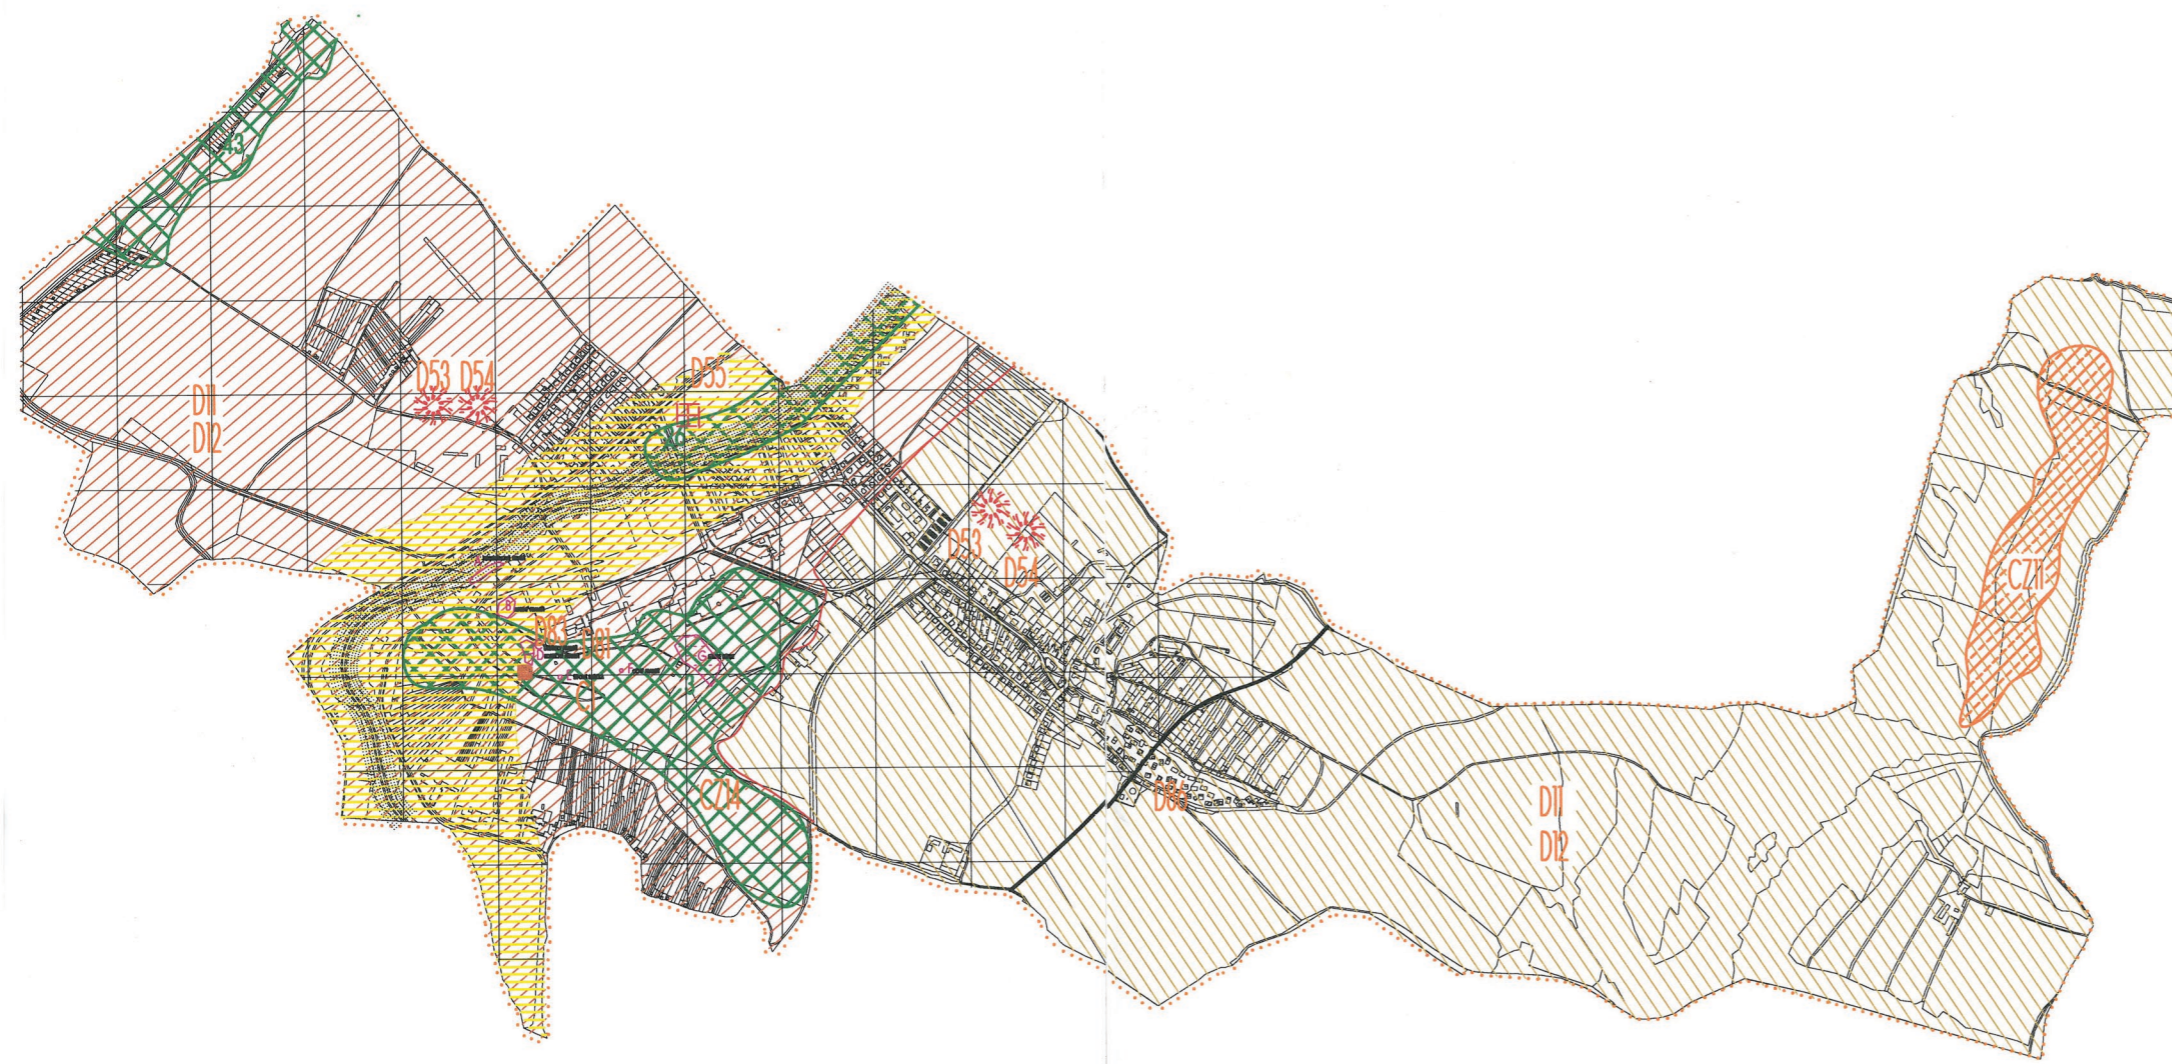Obstarávateľ
MESTO DUDINCE

Zhotoviteľ
ING. ARCH. MARIÁN ANTAL

Merka
1 : 10 000

OKTÓBER 2003

