


ÚZEMNÝ PLÁN MESTA DUDINCE

DOPLNOK A ZMENA č. 1

NÁVRH FUNKČNEJ A PRIESTOROVEJ
REGULÁCIE

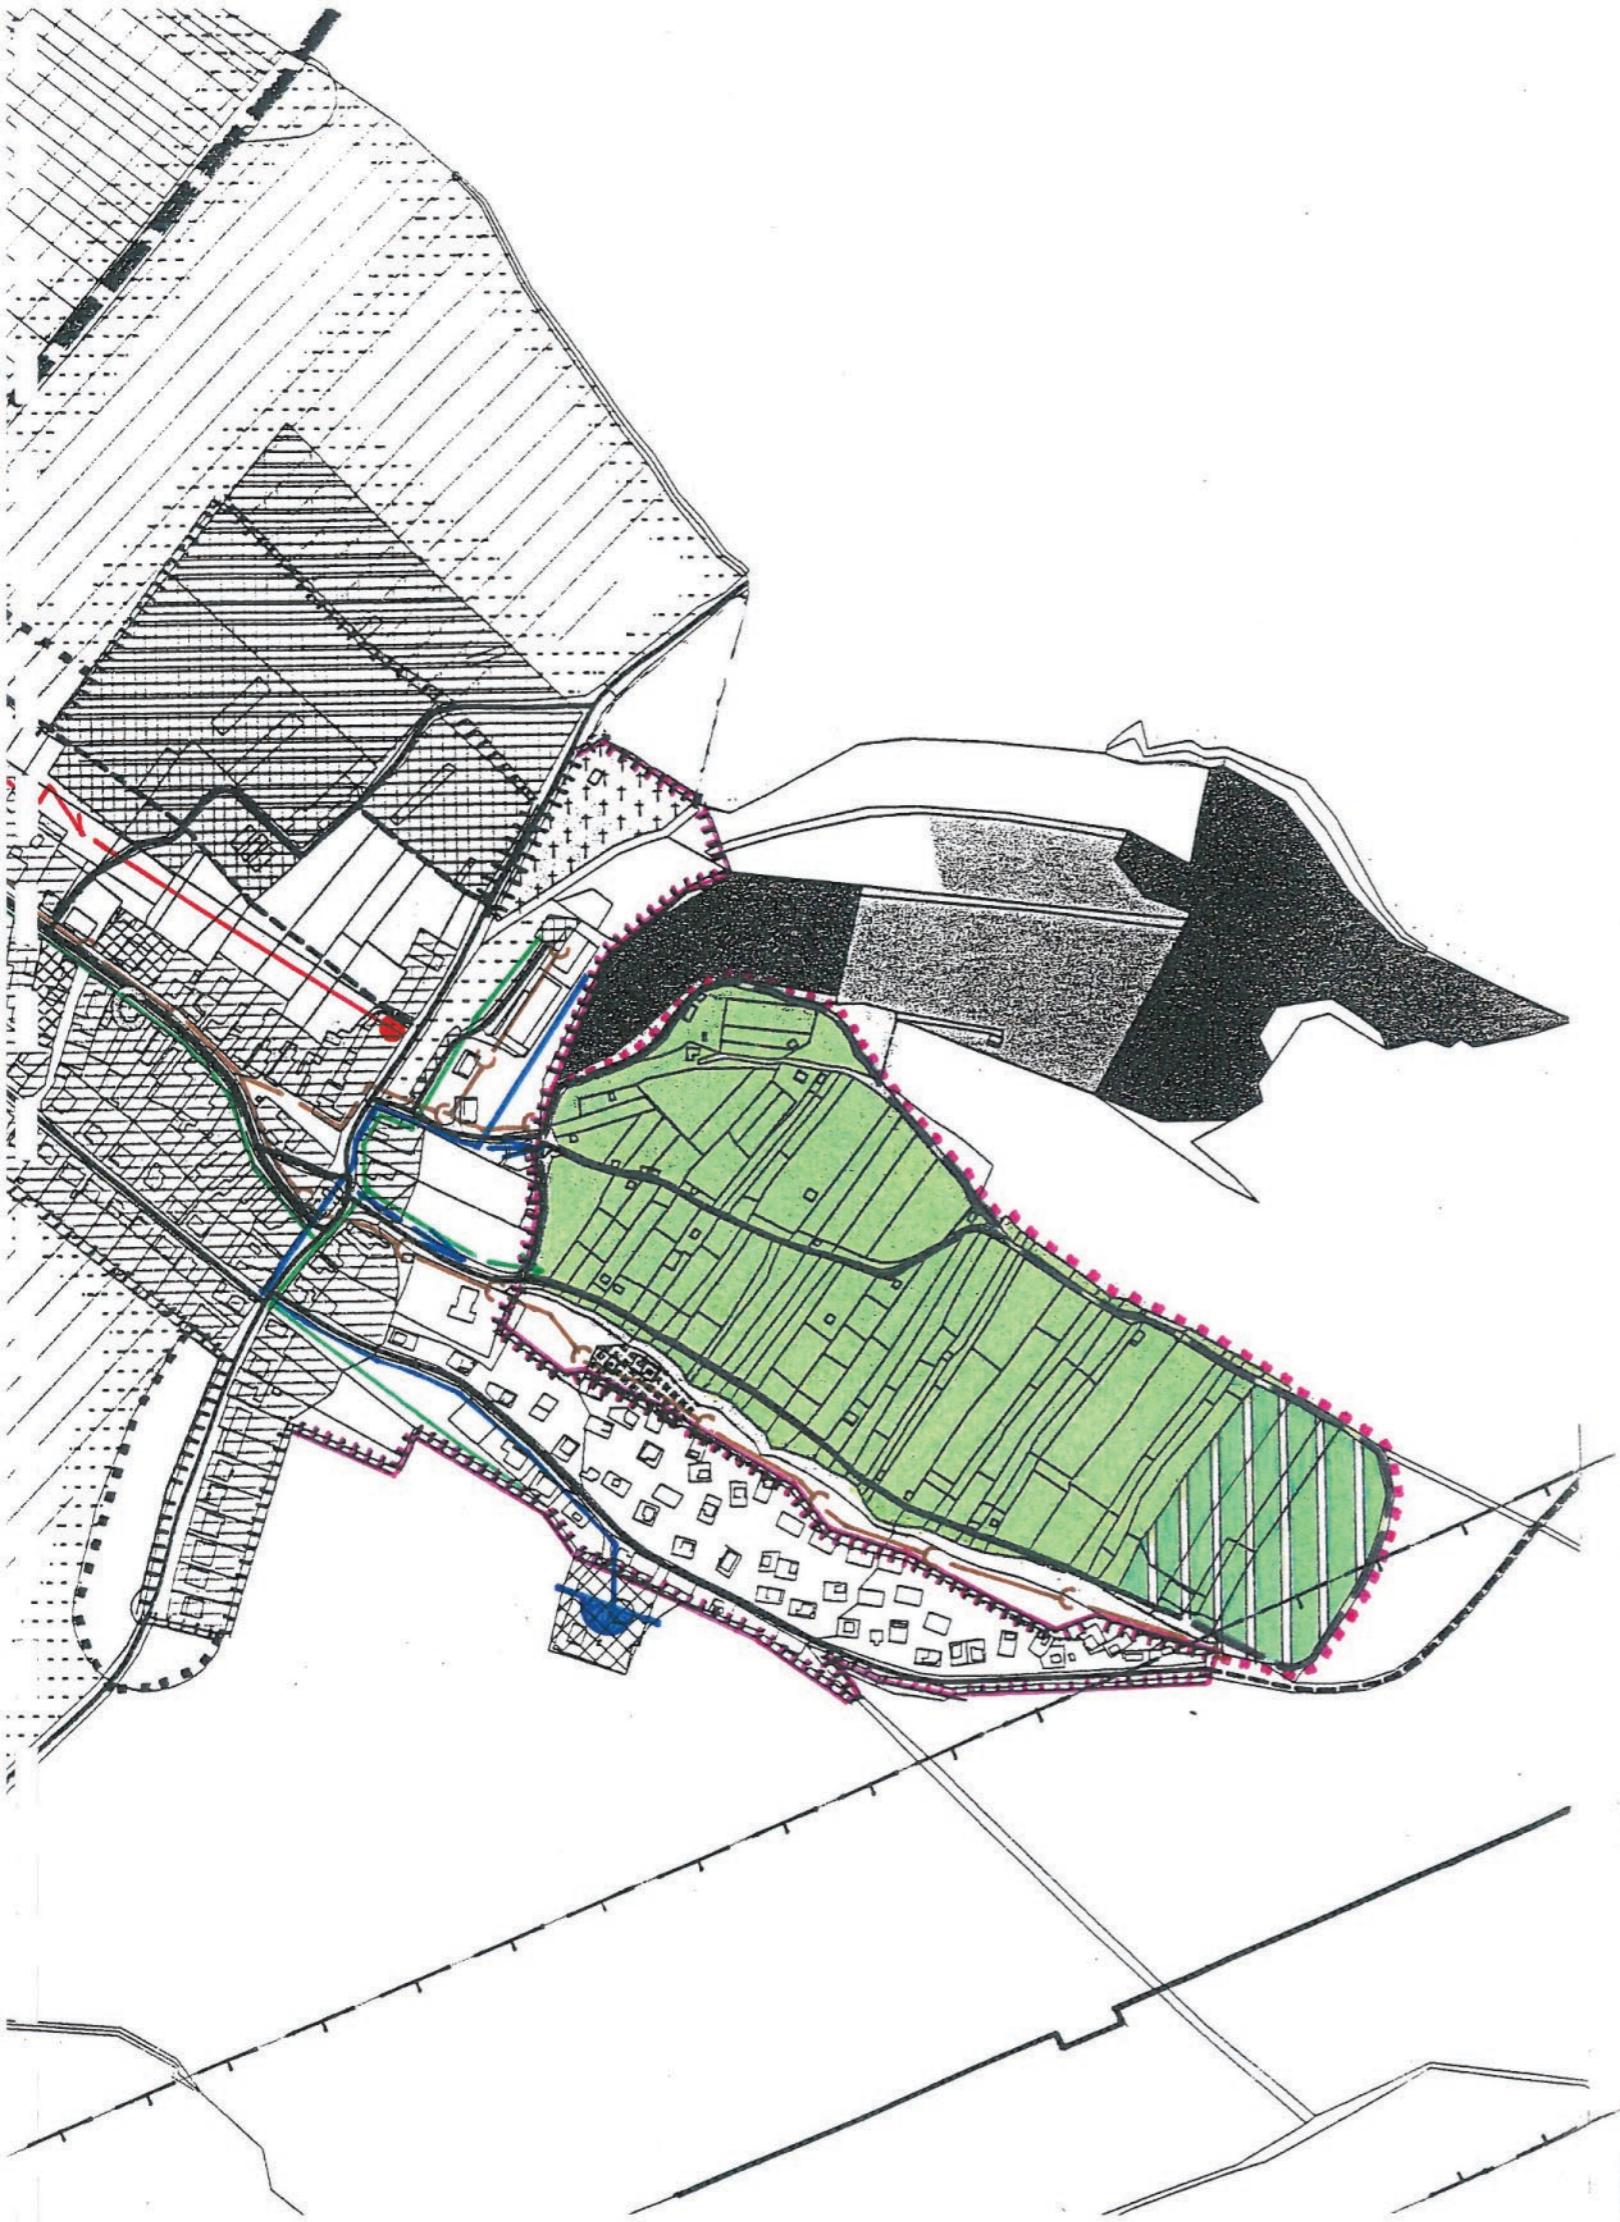

STAV	NÁVRH	
		ROZŠÍRENIE HRANICE ZASTAVANÉHO ÚZEMIA
		PLOCHY PRE FUNKCIU REKREÁCIE - DOPLNOK
		PLOCHY PRE FUNKCIU REKREÁCIE - ZMENA
		KOMUNIKÁCIE OBSLUŽNÉ TRIEDY C3
		SPLAŠKOVÁ KANALIZÁCIA
		ROZVODNÉ VODOVODNÉ POTRUBIE
		STL PLYNOVOD DISTRIBUČNÝ
		VTL PLYNOVOD
		OCHRANNÉ PÁSMO VTL PLYNOVODU

Projektová kancelária
Ing. Arch. J. Dižka
0907 876102
974 00 Banská Bystrica, Matúškova 25

Obstarávateľ dokumentácie:
Mesto Dudince

NÁVRH FUNKČNEJ A PRIESTOROVEJ REGULÁCIE
a NÁVRH TECHNICKÉHO VYBAVENIA ÚZEMIA

Autor dokumentácie: Ing. Arch. Jozef Dižka
Zodpovedný odborný projektant: Ing. Arch. Jozef Dižka

Dátum: Apríl 2005	Mierka 1:5 000
----------------------	-------------------

K
výkresu
číslo
2
a
4