

M E S T O D U D I N C E

s t a v e b n ý ú r a d m e s t a

Svätotrojičné námestie č. 5/5, 963 01 Krupina

Tel: 045/55 503 35, e-mail: uradovna@krupina.sk

Číslo: SK 10605/2021/11

RZ: 18528/2021

v Krupine, dňa: 13.09.2021

Vybavuje: Ing. Melich

R O Z H O D N U T I E

V E R E J N Á V Y H L Á Š K A

Stredoslovenská distribučná, a.s., so sídlom Pri Rajčianke 2927/8, 010 47 Žilina, zastúpená ELSPOL-SK s.r.o. (IČO 36 433 721), so sídlom Miestneho priemyslu1085, 029 01 Námestovo, podala dňa 16.07.2021 žiadosť o vydanie stavebného povolenia v zlúčenom územnom a stavebnom konaní líniovej stavby „13673 – Dudince – Pri Jantáre – Rozšírenie NNK a rekonštrukcia TS“ na pozemkoch parc. č. KN-C 507/3 a 507/1 v k.ú. Dudince.

Začatie konania stavebný úrad mesta Dudince podľa § 61 ods. 4 zákona č. 50/1976 Zb. o územnom plánovaní a stavebnom poriadku (ďalej len stavebný zákon) v znení neskorších predpisov oznámil verejnou vyhláškou účastníkom konania a dotknutým orgánom štátnej správy dňa 30.04.2021 a určil termín na vznášanie námietok a pripomienok k navrhovanej stavbe najneskôr do 23.08.2021.

Mesto Dudince, ako príslušný stavebný úrad podľa § 2 zákona č. 416/2001 Z.z. o prechode niektorých pôsobností z orgánov štátnej správy na obce a podľa § 117 stavebného zákona v znení neskorších predpisov posúdil žiadosť podľa § 37, § 62 a § 63 stavebného zákona v znení neskorších predpisov a § 3, § 8 a §9 Vyhlášky Ministerstva životného prostredia SR č. 453/2000 Z.z., ktorou sa vykonávajú niektoré ustanovenia stavebného zákona, zosúladi stanoviská uplatnené dotknutými orgánmi štátnej správy a posúdil námietky a vyjadrenia účastníkov konania.

Na základe toho podľa § 62 a § 63 stavebného zákona v znení neskorších predpisov vydáva

s t a v e b n é p o v o l e n i e

**líniovej stavby „13673 – Dudince – Pri Jantáre – Rozšírenie NNK
a rekonštrukcia TS“**

na pozemkoch parc. č. KN-C 507/3 a 507/1

v katastrálnom území Dudince,

pre stavebníka: Stredoslovenská distribučná, a.s.,

so sídlom: Pri Rajčianke č. 2927/8, 010 47 Žilina.

Stavba sa podľa § 39a a § 66 ods.1 stavebného zákona a § 10 Vyhlášky Ministerstva životného prostredia SR č. 453/2000 Z.z., ktorou sa vykonávajú niektoré ustanovenia stavebného zákona

p o v o ľ u j e.

Stavba obsahuje:**SO.01 Presmerovanie VNP****PS.01 Montáž novej TS 325/ts/dudince_chata.bucina****PS.01.1 Demontáž vnútornej technológie exist. TS 325/ts/dudince_chata.bucina****SO.02 Rozvody NN****Popis stavby:**

Rekonštrukciou murovanej trafostanice 325/ts/dudince_chata.bucina sa demontuje jej existujúca VN a NN technológia, čím sa uvoľnia cudzie priestory, v ktorých je trafostanica umiestnená. Jestvujúca transformácia sa nahradí novou blokovou trafostanicou vybavenou modernejšími prvkami s vyššou prenosovou kapacitou. Rozšírením NN zemnej rozvodnej siete sa zabezpečí dodávka elektrickej energie k budúcim odborným miestam.

Projektovú dokumentáciu stavby vypracoval autorizovaný stavebný inžinier Ing. Patrik Mikušiak, pre spoločnosť ELSPOL-SK, s.r.o. so sídlom Miestneho priemyslu 1085, 029 01 Námestovo.

Na umiestnenie a uskutočnenie stavby sa určujú tieto podmienky:

1. Stavba líniovej stavby bude umiestnená na pozemkoch parc. č KN-C 507/3 a 507/1 v katastrálnom území Dudince, tak ako je zakreslené v situačnom výkrese, ktorý tvorí súčasť územného rozhodnutia.
2. Stavba bude uskutočnená podľa projektovej dokumentácie overenej v stavebnom konaní, ktorá sa stavebníkovi doručuje ako súčasť tohto rozhodnutia. Prípadné zmeny nesmú byť vykonané bez predchádzajúceho súhlasu stavebného úradu.
3. Pri uskutočňovaní stavby, je nutné dodržiavať predpisy týkajúce sa bezpečnosti práce a technických zariadení a dbať o ochranu zdravia osôb na stavenisku a o ochranu životného prostredia.
4. Na stavbe musia byť dodržané podmienky na výstavbu a príslušné technické normy, musí byť zabezpečený prístup a užívanie stavby osobami s obmedzenou schopnosťou pohybu a orientácie.
5. Stavba bude uskutočňovaná dodávateľsky, zhotoviteľ stavby bude vybraný vo výberovom konaní. Stavebník je povinný stavebnému úradu oznámiť zhotoviteľa stavby do pätnástich dní po skončení výberového konania.
6. Stavba bude realizovaná z vhodných stavebných výrobkov.
7. Stavba bude ukončená najneskôr do 13.09.2024.
8. Pred začatím stavby stavebník zabezpečí vytýčenie stavby fyzickou osobou alebo právnickou osobou oprávnenou vykonávať geodetické a kartografické činnosti a autorizačné overenie vybraných geodetických a kartografických činností autorizačným geodetom a kartografom.
9. Stavebník umožní orgánom štátneho stavebného dohľadu a nimi prizvaným znalcom vstupovať na stavenisko a do stavby, nazerať do jej dokumentácie a utvárať predpoklady pre výkon dohľadu.
10. Pred realizáciou stavby je potrebné požiadať správcov sietí o vytýčenie vedení. Dodržať ochranné pásma všetkých vedení. Pri prípadnom križovaní s verejnými rozvodmi inžinierskych sietí je potrebné plne rešpektovať vyjadrenia ich vlastníkov a tieto realizovať v zmysle platných STN.
11. Stavebník je povinný písomne oznámiť stavebnému úradu obce začatie stavby.
12. Prípadné zmeny nesmú byť vykonané bez predchádzajúceho súhlasu stavebného úradu.

13. Výstavbu realizovať tak, aby počas výstavby nedošlo k zabratiu verejného priestranstva za účelom skladovania stavebného materiálu alebo zariadenia staveniska.
14. Dodržať projekt nakladania s odpadmi vzniknutými výstavbou v zmysle platných zákonov v odpadovom hospodárstve.
15. Po ukončení stavby stavebník podá návrh na kolaudáciu stavby na príslušnom stavebnom úrade spolu s potrebnými prílohami podľa §17 Vyhlášky MŽP SR č. 453/2000 Z.z., ktorou sa vykonávajú niektoré ustanovenia stavebného zákona.

Podmienky vyplývajúce z vyjadrení správcov inžinierskych sietí a orgánov štátnej správy:

Okresný úrad Krupina, odbor starostlivosti o ŽP, ČSA 2190/3, 963 01 Krupina, č.j.: OU-KA- OSZP-2021/000187-002, zo dňa: 03.02.2021:

- v prípade vzniku odpadov počas výstavby, nakladá s nimi v súlade so zákonom o odpadoch (č. 79/2015 Z. z.), s ustanovením vyhlášky MŽP SR č. 371/2015 Z. z., ktorou sa vykonávajú niektoré ustanovenia zákona o odpadoch, v znení neskorších predpisov a iných súvisiacich vykonávajúcich predpisov a súvisiacich právnych noriem, ich dočasné zhromažďovanie je možné len na pozemkoch, ku ktorým má stavebník vlastnícke, resp. iné právo k tomu ho oprávňujúce,
- v prípade vzniku odpadov počas výstavby, podľa zákona o odpadoch je potrebné zabezpečiť ich recykláciu resp. zhodnocovanie vzniknutých odpadov, v prípade, že to nebude možné, je možné odpady zneškodniť prostredníctvom oprávneného subjektu na zriadení na to určenom,
- v prípade vzniku nebezpečných odpadov počas výstavby resp. počas užívania stavby nakladať s nimi v súlade so zákonom o odpadoch,
- ku kolaudácii požiadať podľa § 99 ods.1 písm. b) 5 zákona o odpadoch o vyjadrenie k dokumentácii v kolaudačnom konaní (k žiadosti priložiť kópiu stavebného povolenia, doklad ako bolo naložené so vzniknutými odpadmi napr. faktúra, vážny lístok spôsob naloženia so všetkými odpadmi vzniknutými počas výstavby v súlade s ustanoveniami zákona o odpadoch),
- Evidenčné listy odpadov, ktoré vznikli počas vykonávania stavebných prác, spracované podľa §2 vyhl. MŽP SR č. 366/2015 Z.z. o evidencnej povinnosti a ohlasovacej povinnosti a to na tlačive, ktorého vzor je uvedený v Prílohe č.1 k tejto vyhláške.
- Doklady o tom, že odpady zo stavebných prác boli zhodnotené resp. zneškodnené.

Krajský pamiatkový úrad banská Bystrica, Lazovná 8 975 65 Banská Bystrica, K PUBB-2021/4065-2/13303, zo dňa: 18.02.2021:

1. Pri realizácii zemných a výkopových prác, ohlásiť termín ich začatia minimálne do 7dní vopred KPÚ Banská Bystrica, písomne alebo telefonicky na tel. č. 048/2455833.
2. Na ploche predmetnej stavby umožniť KPÚ Banská Bystrica zrealizovať obhliadku zemných prác súvisiacich s touto stavbou.

Stredoslovenská vodárenská spoločnosť a.s., 199/621/2021a1745/2021, zo dňa: 18.02.2021:

Podmienky ochrany existujúcich inžinierskych sietí a vodárenských objektov a zariadení v prevádzke StVPS, a.s. v záujmovom území stavby:

- V predmetnej lokalite sa nachádza verejný vodovod LT DN 150 mm a verejná kanalizácia DN 600 mm (prechádzajúca za miestnou komunikáciou) v prevádzke StVPS, a.s., k vyjadreniu prikladáme situáciu s ich orientačným zakreslením.

- Vlastníkom verejného vodovodu a verejnej kanalizácie je StVS, a.s.
- Vytýčenie potrubia vykoná prevádzka vodovodov Krupina p. Stankovič č. tel. 0907 855 003 a prevádzka kanalizácií p. Kukučka č. tel. 048/4327 914 na základe Vašej objednávky, podanej na Zákazníckom centre vo Zvolene a o vytýčení spíše protokol.
- Ak nie je možné vytýčenie potrubia prístrojovou technikou pre určenie trasy a hĺbky potrubia je potrebné vykopat' sondy.
Pred začatím realizácie sond musí žiadateľ predložiť vyjadrenia ostatných správcov sietí, resp. aj rozkopávkové povolenie.
- Pri umiestnení stavebných objektov a realizácii prác žiadame dodržať ochranné pásmo v zmysle zákona č. 442/2002 Z.z. nasledovne:
 - min. 1,5 m od vonkajšieho pôdorysného okraja potrubia na obidve strany pri verejnom vodovode a verejnej kanalizácii do priemeru 500 mm vrátane;
 - min. 2,5 m od vonkajšieho pôdorysného okraja potrubia na obidve strany pri verejnom vodovode a verejnej kanalizácii nad priemer 500 mm.
- V prípade prípojok požadujeme dodržať ochranné pásmo nasledovne
 - min. 2,0 m od osi vodovodnej prípojky obojstranne,
 - min. 0,75 m od osi kanalizačnej prípojky obojstranne.
- V pásme ochrany verejného vodovodu a verejnej kanalizácie je v zmysle zákona č. 442/2002 Z.z. zakázané
 - vykonávať zemné práce, umiestňovať stavby, konštrukcie, alebo iné podobné zariadenia alebo vykonávať činnosti, ktoré obmedzujú prístup k verejnému vodovodu (kanalizácii), alebo ktoré by mohli ohroziť ich technický stav;
 - vysádzať trvalé porasty;
 - umiestňovať skládky;
 - vykonávať terénne úpravy.
- Pri križovaní vodovodného a kanalizačného potrubia s inžinierskymi siet'ami rešpektovať vzdialenosti všetkých navrhovaných podzemných vedení v súlade s STN 73 6005 „Priestorová úprava vedení technického vybavenia“
- Požadujeme prizvať zástupcu StVPS, a.s. na kontrolu prác v ochrannom pásme verejného vodovodu a verejnej kanalizácie, ktoré budú výstavbou zakryté (križovanie, súbeh) a závery z kontroly zaznamenať do stavebného denníka
- V prípade zakrytia našich zariadení pred vykonaním kontroly, je stavebník povinný na požiadanie zástupcu StVPS, a.s. na vlastné náklady opätovne odkryť predmetné časti verejného vodovodu
- V prípade poškodenia zariadení a sietí v prevádzke StVPS, a.s počas realizácie stavby zabezpečí stavebník na svoje náklady ich opravu výhradne u StVPS, a.s.
- V prípade nedodržania podmienok uvedených v tomto vyjadrení, nebude stavebníkovi poskytnuté súhlasné porealizačné vyjadrenie našej spoločnosti, ktoré požadujeme predložiť príslušnému stavebnému úradu ku kolaudácii stavby.

Slovak Telekom, a.s., Bajkalská 28, 817 62 Bratislava, č.j.: 6612102581, zo dňa: 02.02.2021:

- Existujúce zariadenia sú chránené ochranným pásmom (§ 68 zákona č. 351/2011 Z.z.) a zároveň je potrebné dodržať ustanovenie § 65 zákona č. 351/2011 Z.z. o ochrane proti rušeniu.
- Vyjadrenie stráca platnosť uplynutím doby platnosti uvedenej vyššie vo vyjadrení, v prípade zmeny vyznačeného polygónu, dôvodu žiadosti, účelu žiadosti, v prípade ak uvedené parcelné číslo v žiadosti nezodpovedá vyznačenému polygónu alebo ak si stavebník nesplní povinnosť podľa bodu 3.

- Stavebník alebo ním poverená osoba je povinná v prípade ak zistil, že jeho zámer, pre ktorý podal uvedenú žiadosť je v kolízii so SEK Slovak Telekom, a.s. a/alebo DIGI SLOVAKIA, s.r.o. alebo zasahuje do ochranného pásma týchto sietí (najneskôr pred spracovaním projektovej dokumentácie stavby), vyzvať spoločnosť Slovak Telekom, a.s. na stanovenie konkrétnych podmienok ochrany alebo preloženie SEK prostredníctvom zamestnanca spoločnosti povereného správou sietí: majtan@telekom.sk, 045/6790942.
- V prípade ak na Vami definovanom území v žiadosti o vyjadrenie sa nachádza nadzemná telekomunikačná sieť, ktorá je vo vlastníctve Slovak Telekom, a.s. a/alebo DIGI SLOVAKIA, s.r.o., je potrebné zo strany žiadateľa zabezpečiť nadzemnú sieť proti poškodeniu alebo narušeniu ochranného pásma.
- Nedodržanie vyššie uvedených podmienok ochrany zariadení je porušením povinností podľa § 68 zákona č. 351/2011 Z.z. o elektronických komunikáciách v platnom znení.
- V prípade, že žiadateľ bude so zemnými prácami alebo činnosťou z akýchkoľvek dôvodov pokračovať po tom, ako vydané vyjadrenie stratí platnosť, je povinný zastaviť zemné práce a požiadať o nové vyjadrenie.
- Žiadateľ môže vyjadrenie použiť iba pre účel, pre ktorý mu bolo vystavené. Okrem použitia pre účel konaní podľa stavebného zákona a následnej realizácie výstavby, žiadateľ nie je oprávnený poskytnuté informácie a dáta ďalej rozširovať, prenajímať alebo využívať bez súhlasu spoločnosti Slovak Telekom, a.s.
- Žiadateľa zároveň upozorňujeme, že v prípade ak plánuje napojiť nehnuteľnosť na verejnú elektronickú komunikačnú sieť úložným vedením, je potrebné do projektu pre územné rozhodnutie doplniť aj telekomunikačnú prípojku.
- Poskytovateľ negarantuje geodetickú presnosť poskytnutých dát. Poskytnutie dát v elektronickej forme nezbavuje žiadateľa povinnosti požiadať o vytýčenie.

SPP- Distribúcia a.s., Mlynské nivy 44/b, 825 11 Bratislava, TD/NS/0124/2021/Ve, zo dňa: 15.02.2021:

- Pred realizáciou zemných prac alebo pred začatím vykonávania iných činností je stavebník povinný požiadať SPP-D o vytýčenie existujúcich plynárenských zariadení prostredníctvom online formuláru zverejneného na webovom sídle SPP-D www.spp-distribucia.sk (časť E služby),
- v záujme predchádzania **poškodeniam** plynárenských zariadení, ohrozeniu ich prevádzky a/alebo prevádzky distribučnej siete. SPP-D vykonáva vytyčovanie plynárenských zariadení do rozsahu 100 m bezplatne,
- stavebník je povinný oznámiť začatie prác v ochrannom pásme plynárenských zariadení prostredníctvom online formuláru zverejneného na webovom sídle SPP-D www.spdistribucia.sk (časť E-služby) najneskôr 3 pracovné dni pred zahájením plánovaných prác. V prípade neoznámenia začatia prác upozorňujeme že SPP-D môže podať podnet na Slovenskú obchodnú inšpekciu (S01). ktorá je oprávnená za porušenie povinnosti v ochrannom a/alebo bezpečnostnom pásme plynárenského zariadenia uložiť podľa ustanovení Zákona n energetike pokutu vo výške 300,- € až 150 000,- €.
- stavebník je povinný zabezpečiť prístupnosť plynárenských zariadení počas realizácie činnosti z dôvodu potreby prevádzkovania plynárenských zariadení najmä výkonu kontroly prevádzky, údržby a výkonu odborných prehliadok a odborných skúšok opráv. rekonštrukcie (obnovy) plynárenských zariadení.
- stavebník je povinný umožniť zástupcovi SPP-D vstup na stavenisko a výkon Kontroly realizácie činnosti v ochrannom pásme plynárenských zariadení,

- stavebník je **povinný realizovať zemné práce** vo vzdialenosti **menšej ako 1,00 m** na každú stranu od obrysu nízkotlakového (ďalej ako „NTL“) plynovodu a stredotlakového (ďalej ako „STL“) plynovodu a vo vzdialenosti menšej ako 1,50 m od obrysu vysokotlakového.) (ďalej ako plynovodu, až po predchádzajúcom vytýčení týchto plynárenských zariadení, a to výhradne ručne, bez použitia strojových mechanizmov so zvýšenou opatrnosťou za dodržania STN 73 3050, a to pokiaľ sa jedná o výkopové, ako aj bezvýkopové technológie,
- pred realizáciou akýchkoľvek prác vo vzdialenosti **menšej ako 1,00 m** na každú stranu od obrysu NTL plynovodu a STL plynovodu a vo vzdialenosti menšej ako 1,50 m od obrysu VTL plynovodu, iným spôsobom ako ručne, je stavebník povinný v mieste križovania s plynárenským zariadením ak ku križovaniu nedochádza, v mieste priblíženia k plynárenskému zariadeniu) obnažiť plynárenské zariadenie ručne kopanou kontrolnou sondou pre overenie priestorového uloženia plynárenského zariadenia a taktiež overenie priebehu trasy vŕtacieho (resp. pretláčacieho) zariadenia, pričom technické parametre uvedenej sondy sú neoddeliteľnou prílohou tohto stanoviska,
- v prípade, ak zemné práce vo vzdialenosti **menšej ako 1,00 m** na každú stranu od obrysu NTL plynovodu a STL plynovodu nie je možné realizovať výhradne ručne alebo bezvýkopovou metódou s ručne kopanými kontrolnými sondami, stavebník je povinný predložiť SPP-D realizačnú projektovú dokumentáciu a vopred **požiadat' o stanovenie podmienok** na vykonanie takýchto prac,
- vykonávanie **zemných prác bezvýkopovou metódou bez ručne kopaných kontrolných sond vo vzdialenosti menšej ako 1,50 m** od obrysu VTL plynovodu je zakázané,
- ak pri zemných prácach **dôjde k odkrytiu** plynárenského zariadenia, stavebník je povinný kontaktovať pred zasypaním výkopu zástupcu SPP-D (p Peter Tkáč, email. peter.tkac@spp-distribucia.sk) na vykonanie kontroly stavu obnaženého plynárenského zariadenia, podsypu a obsypu plynovodu a uloženia výstražnej fólie; výsledok kontroly bude zaznamenaný do stavebného denníka,
- prístup k akýmkoľvek technologickým zariadeniam SPP-D **nie je povolený** a manipulácia s nimi je prísne zakázaná, pokiaľ sa na tieto práce nevzťahuje vydané povolenie SPP-D,
- stavebník je povinný zabezpečiť odkryté plynovody. káble. ostatné inžinierske siete počas celej doby ich odkrytia proti poškodeniu,
- stavebník nesmie bez súhlasu SPP-D nad trasou plynovodu realizovať také terénne úpravy, ktoré by zmenili jeho doterajšie krytie a hĺbku uloženia, v prípade zmeny úrovne terénu požadujeme všetky zariadenia a poklopy plynárenských zariadení osadiť do novej úrovne terénu,
- každé poškodenie zariadenia SPP-D, vrátane poškodenia izolácie potrubia, musí byť ihneď ohlásené SPP-D na tel. č. 0850 111 727, nedodržanie tejto povinnosti môže viesť k vážnemu ohrozeniu života, zdravia a majetku verejnosť,
- upozorňujeme, že SPP-D môže pri všetkých prípadoch poškodenia plynárenských zariadení podať podnet na Slovenskú obchodnú inšpekciu (SOI), ktorá je oprávnená za porušenie povinností v ochrannom a/alebo bezpečnostnom pásme plynárenského zariadenia uložiť podľa ustanovení Zákona o energetike pokutu vo výške 300,- € až 150 000,- € poškodením plynárenského zariadenia môže dôjsť aj k spáchaniu trestného činu

všeobecného ohrozenia podľa § 284 a § 285, prípadne trestného činu poškodzovania a ohrozovania prevádzky všeobecne prospešného zariadenia podľa § 286. alebo § 288 zákona č 300/2005 7.z Trestný zákon,

- stavebník je povinný pri realizácii stavby dodržiavať ustanovenia Zákona o energetike. Stavebného zákona a iných všeobecne záväzných právnych predpisov, ako aj pripomienky uvedené v Zápise z vytyčenia plynárenských zariadení a taktiež ustanovenia Technických pravidiel pre plyn (TPP) najmä 702 10, 702 01, 702 02,
- stavebník je povinný rešpektovať a zohľadniť existenciu plynárenských zariadení a/alebo ich ochranných a/alebo bezpečnostných pásiem,
- stavebník je povinný pri súbehu a križovaní navrhovaných vedení s existujúcimi plynárenskými zariadeniami dodržať minimálne odstupové vzdialenosti v zmysle STN 73 6005 a TTP 906 01,
- v zmysle § 79 Zákona o energetike stavebník nesmie bez súhlasu prevádzkovateľa distribučnej siete v ochrannom pásme plynárenských zariadení vykonávať činnosti ako ani umiestňovať stavby, kontrolné šachty, trvalé porasty a pod,
- v zmysle § 80 Zákona o energetike stavebník nesmie bez súhlasu prevádzkovateľa distribučnej siete v bezpečnostnom pásme plynárenských zariadení umiestňovať stavby.

Rozhodnutie o námietkach účastníkov konania:

Námietky účastníkov konania neboli vznesené.

Stavba nesmie byť začatá, kým stavebné povolenie nenadobudne právoplatnosť v zmysle § 52 ods.1 zákona č. 71/1967 Zb. o správnom konaní v znení neskorších predpisov.

Stavebné povolenie stráca platnosť, ak sa so stavbou nezačalo do dvoch rokov odo dňa, keď nadobudlo právoplatnosť.

Odôvodnenie:

Stredoslovenská distribučná, a.s. (IČO 36 442 151), so sídlom Pri Rajčianke 2927/8, 010 47 Žilina, v zastúpení ELSPOL-SK s.r.o. (IČO 36 433 721), podala dňa 16.07.2021 žiadosť o vydanie stavebného povolenia v zlúčenom územnom a stavebnom konaní líniovej stavby „13673–Dudince–Pri Jantáre–Rozšírenie NNK a rekonštrukcia TS“ na pozemkoch parc. č. KN-C 507/3 a 507/1 v k.ú. Dudince. Cieľom stavby je rekonštrukcia murovanej trafostanice 325/ts/dudince_chata.bucina, demontuje sa jej existujúca VN a NN technológia, v ktorých je trafostanica umiestnená. Jestvujúca transformácia sa nahradí novou blokovou trafostanicou vybavenou modernejšími prvkami s vyššou prenosovou kapacitou. Začatie konania stavebný úrad mesta Dudince podľa § 61 ods. 4 zákona č. 50/1976 Zb. o stavebnom konaní a stavebnom poriadku (ďalej len stavebný zákon) v znení neskorších predpisov oznámil verejnou vyhláškou účastníkom konania a dotknutým orgánom štátnej správy dňa 21.07.2021, a určil termín na vznášanie námietok a pripomienok k navrhovanej stavbe najneskôr do 23.08.2021.

Stavebný úrad posúdil návrh o povolenie stavby podľa § 62 stavebného zákona v znení neskorších predpisov a Vyhlášky Ministerstva životného prostredia č. 453/2000 Z.z. zistil, že jej umiestnenie primerane zodpovedá hľadiskám starostlivosti o životné prostredie, resp., že týmto hľadiskám neodporuje, ani životné prostredie neohrozuje nad zákonom prípustnú mieru. Stavebný úrad posúdil návrh zákonom určeným spôsobom, primerane rozsahu a charakteru stavby, jej umiestnenia, spôsobu budúceho užívania a možného vplyvu na životné prostredie a určil podmienky pre realizáciu stavby.

K stavebnému povoleniu sa vyjadrili dotknuté orgány štátnej správy a správcovia inžinierskych sietí, Mesto Dudince, Okresný úrad Krupina – Odbor starostlivosti o životné prostredie ŠVS, OPaK OH, Okresné riaditeľstvo hasičského a záchranného zboru vo Zvolene, Krajský pamiatkový úrad v Banskej Bystrici, Regionálny úrad verejného zdravotníctva Zvolen, Stredoslovenská distribučná, a.s., Stredoslovenská vodárenská a prevádzková spoločnosť, a.s., SPP-Distribúcia, a.s., Slovak Telekom a.s., UPC broadband slovakia s.r.o., Energotel, a.s., OTNS a.s. a ŠKODA LEGAL advokátska kancelária zastupujúca vlastníkov. Stanoviská dotknutých orgánov neboli záporné ani protichodné a boli zapracované do podmienok rozhodnutia. Účastníci konania v konaní nevzniesli námietky k povoleniu stavby.

Na základe uvedeného stavebný úrad mesta Dudince rozhodol tak, ako je uvedené vo výrokovej časti tohto rozhodnutia.

Úkon bol spoplatnený podľa sadzobníka správnych poplatkov č.145/1995 Z.z. v znení neskorších predpisov, položka 59 a bol uhradený v sume 200 eur.

Poučenie:

Podľa § 54 zákona č. 71/1967 Zb. o správnom konaní v znení neskorších predpisov proti tomuto rozhodnutiu je možné podať odvolanie na stavebný úrad mesta Dudince, so sídlom Okružná 212, 962 71 Dudince do 15 dní odo dňa doručenia. Toto rozhodnutie má podľa § 69 stavebného zákona povahu verejnej vyhlášky a doručenie sa uskutoční vyvesením rozhodnutia na 15 dní spôsobom v mieste obvyklým. Posledný deň tejto lehoty je dňom doručenia. Po vyčerpaní riadnych opravných prostriedkov je toto rozhodnutie v zmysle súdneho poriadku preskúmateľné súdom.

PaedDr. Dušan S T R I E B O R N Ý
primátor mesta

Vyvesené dňa :

Zvesené dňa :

.....
Odtlačok pečiatky a podpis
oprávnenej osoby


Prílohy: - situácia v mierke 1:1000,

Doručuje sa:

1. SSD, a.s. Pri Rajčianke 2927/ 8, Žilina
2. ELSPOL-SK, s.r.o., Miestneho priemyslu 1085, 029 01 Námestovo
3. ELSPOL-SK, s.r.o., Ing. Patrik Mikušiak, Miestneho priemyslu 1085, 029 01 Námestovo
4. Mesto Dudince, primátor mesta

Na vedomie:

5. OR Ha ZZ, Lieskovská cesta 500/38, Zvolen
6. Slovak Telekom a.s., Bajkalská 28, Bratislava
7. SPP, a.s., Mlynské nivy 44/b, Bratislava
8. StVPS, a.s., Partizánska cesta 5, Banská Bystrica
9. OÚ Krupina, odbor starostlivosti o ŽP

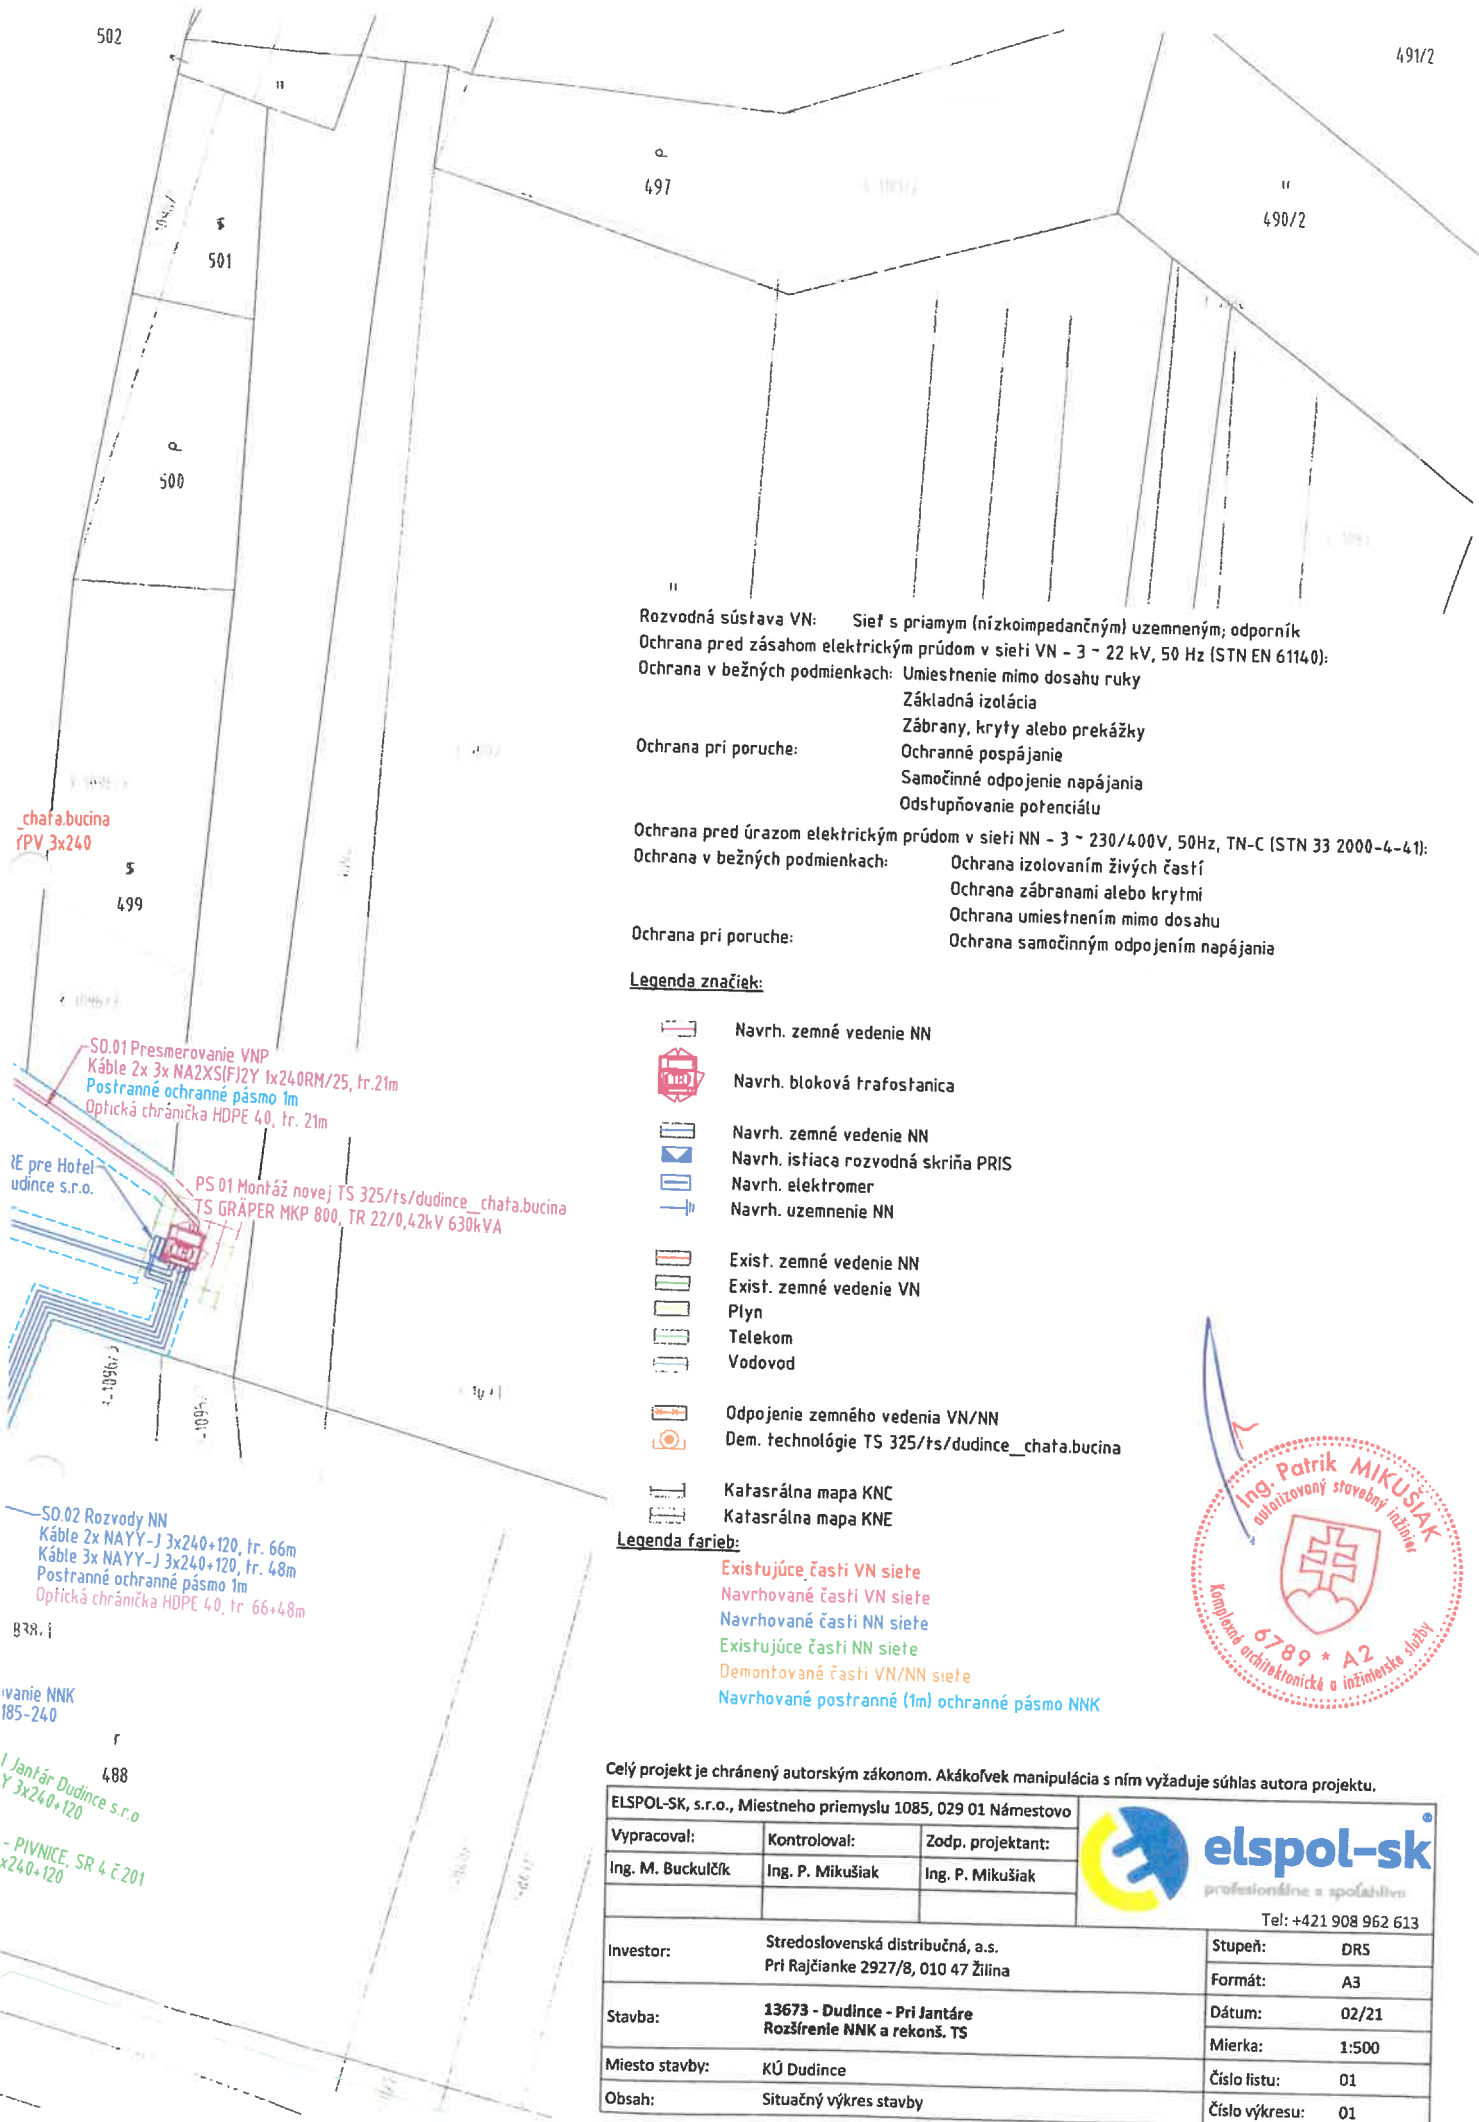

Rozvodná sústava VN: Sieť s priamym (nízkoimpedančným) uzemnením; odporník
 Ochrana pred zásahom elektrickým prúdom v sieťi VN - 3 - 22 kV, 50 Hz (STN EN 6114.0):
 Ochrana v bežných podmienkach: Umiestnenie mimo dosahu ruky
 Základná izolácia
 Zábrany, kryty alebo prekážky
 Ochrana pri poruche: Ochranné pospájanie
 Samočinné odpojenie napájania
 Odstupňovanie potenciálu
 Ochrana pred úrazom elektrickým prúdom v sieťi NN - 3 ~ 230/400V, 50Hz, TN-C (STN 33 2000-4-4.1):
 Ochrana v bežných podmienkach: Ochrana izolovaním živých častí
 Ochrana zábranami alebo krytmi
 Ochrana umiestnením mimo dosahu
 Ochrana pri poruche: Ochrana samočinným odpojením napájania

Legenda značiek:


- Navrh. zemné vedenie NN
- Navrh. bloková trafostanica
- Navrh. zemné vedenie NN
- Navrh. ističia rozvodná skriňa PRIS
- Navrh. elektromer
- Navrh. uzemnenie NN
- Exist. zemné vedenie NN
- Exist. zemné vedenie VN
- Plyn
- Telekom
- Vodovod
- Odpojenie zemného vedenia VN/NN
- Dem. technológie TS 325/ts/dudince_chata.bucina
- Katastrálna mapa KNC
- Katastrálna mapa KNE

Legenda farieb:

- Existujúce časti VN siete
- Navrhované časti VN siete
- Navrhované časti NN siete
- Existujúce časti NN siete
- Demontované časti VN/NN siete
- Navrhované postranné (1m) ochranné pásmo NNK



Celý projekt je chránený autorským zákonom. Akákoľvek manipulácia s ním vyžaduje súhlas autora projektu.

ELSPOL-SK, s.r.o., Miestneho priemyslu 1085, 029 01 Námestovo				elspol-sk profesionálne a spoľahlivé	Tel: +421 908 962 613
Vypracoval:	Kontroloval:	Zodp. projektant:			
Ing. M. Buckulčík	Ing. P. Mikušiak	Ing. P. Mikušiak			
Investor:	Stredoslovenská distribučná, a.s. Pri Rajčianke 2927/8, 010 47 Žilina			Stupeň:	DRS
Stavba:	13673 - Dudince - Pri Jantáre Rozšírenie NNK a rekonš. TS			Formát:	A3
Miesto stavby:	KÚ Dudince			Dátum:	02/21
Obsah:	Situčný výkres stavby			Mierka:	1:500
				Číslo listu:	01
				Číslo výkresu:	01

SO.02 Rozvody NN
 Káble 2x NAYY-J 3x240+120, tr. 66m
 Káble 3x NAYY-J 3x240+120, tr. 48m
 Postranné ochranné pásmo 1m
 Optická chránička HDPE 40, tr. 66+48m

SO.01 Presmerovanie VNP
 Káble 2x 3x NA2XS(F)2Y 1x240RM/25, tr. 21m
 Postranné ochranné pásmo 1m
 Optická chránička HDPE 40, tr. 21m

PS 01 Montáž novej TS 325/ts/dudince_chata.bucina
 TS GRAPER MKP 800, TR 22/0,42kV 630kVA

IE pre Hotel
 udince s.r.o.

499

497

490/2

501

500

502


838, i

vanie NNK
 185-240

488

I Jantár Dudince s.r.o.
 Y 3x240+120

- PIVNICE, SR 4 E 201
 x240+120

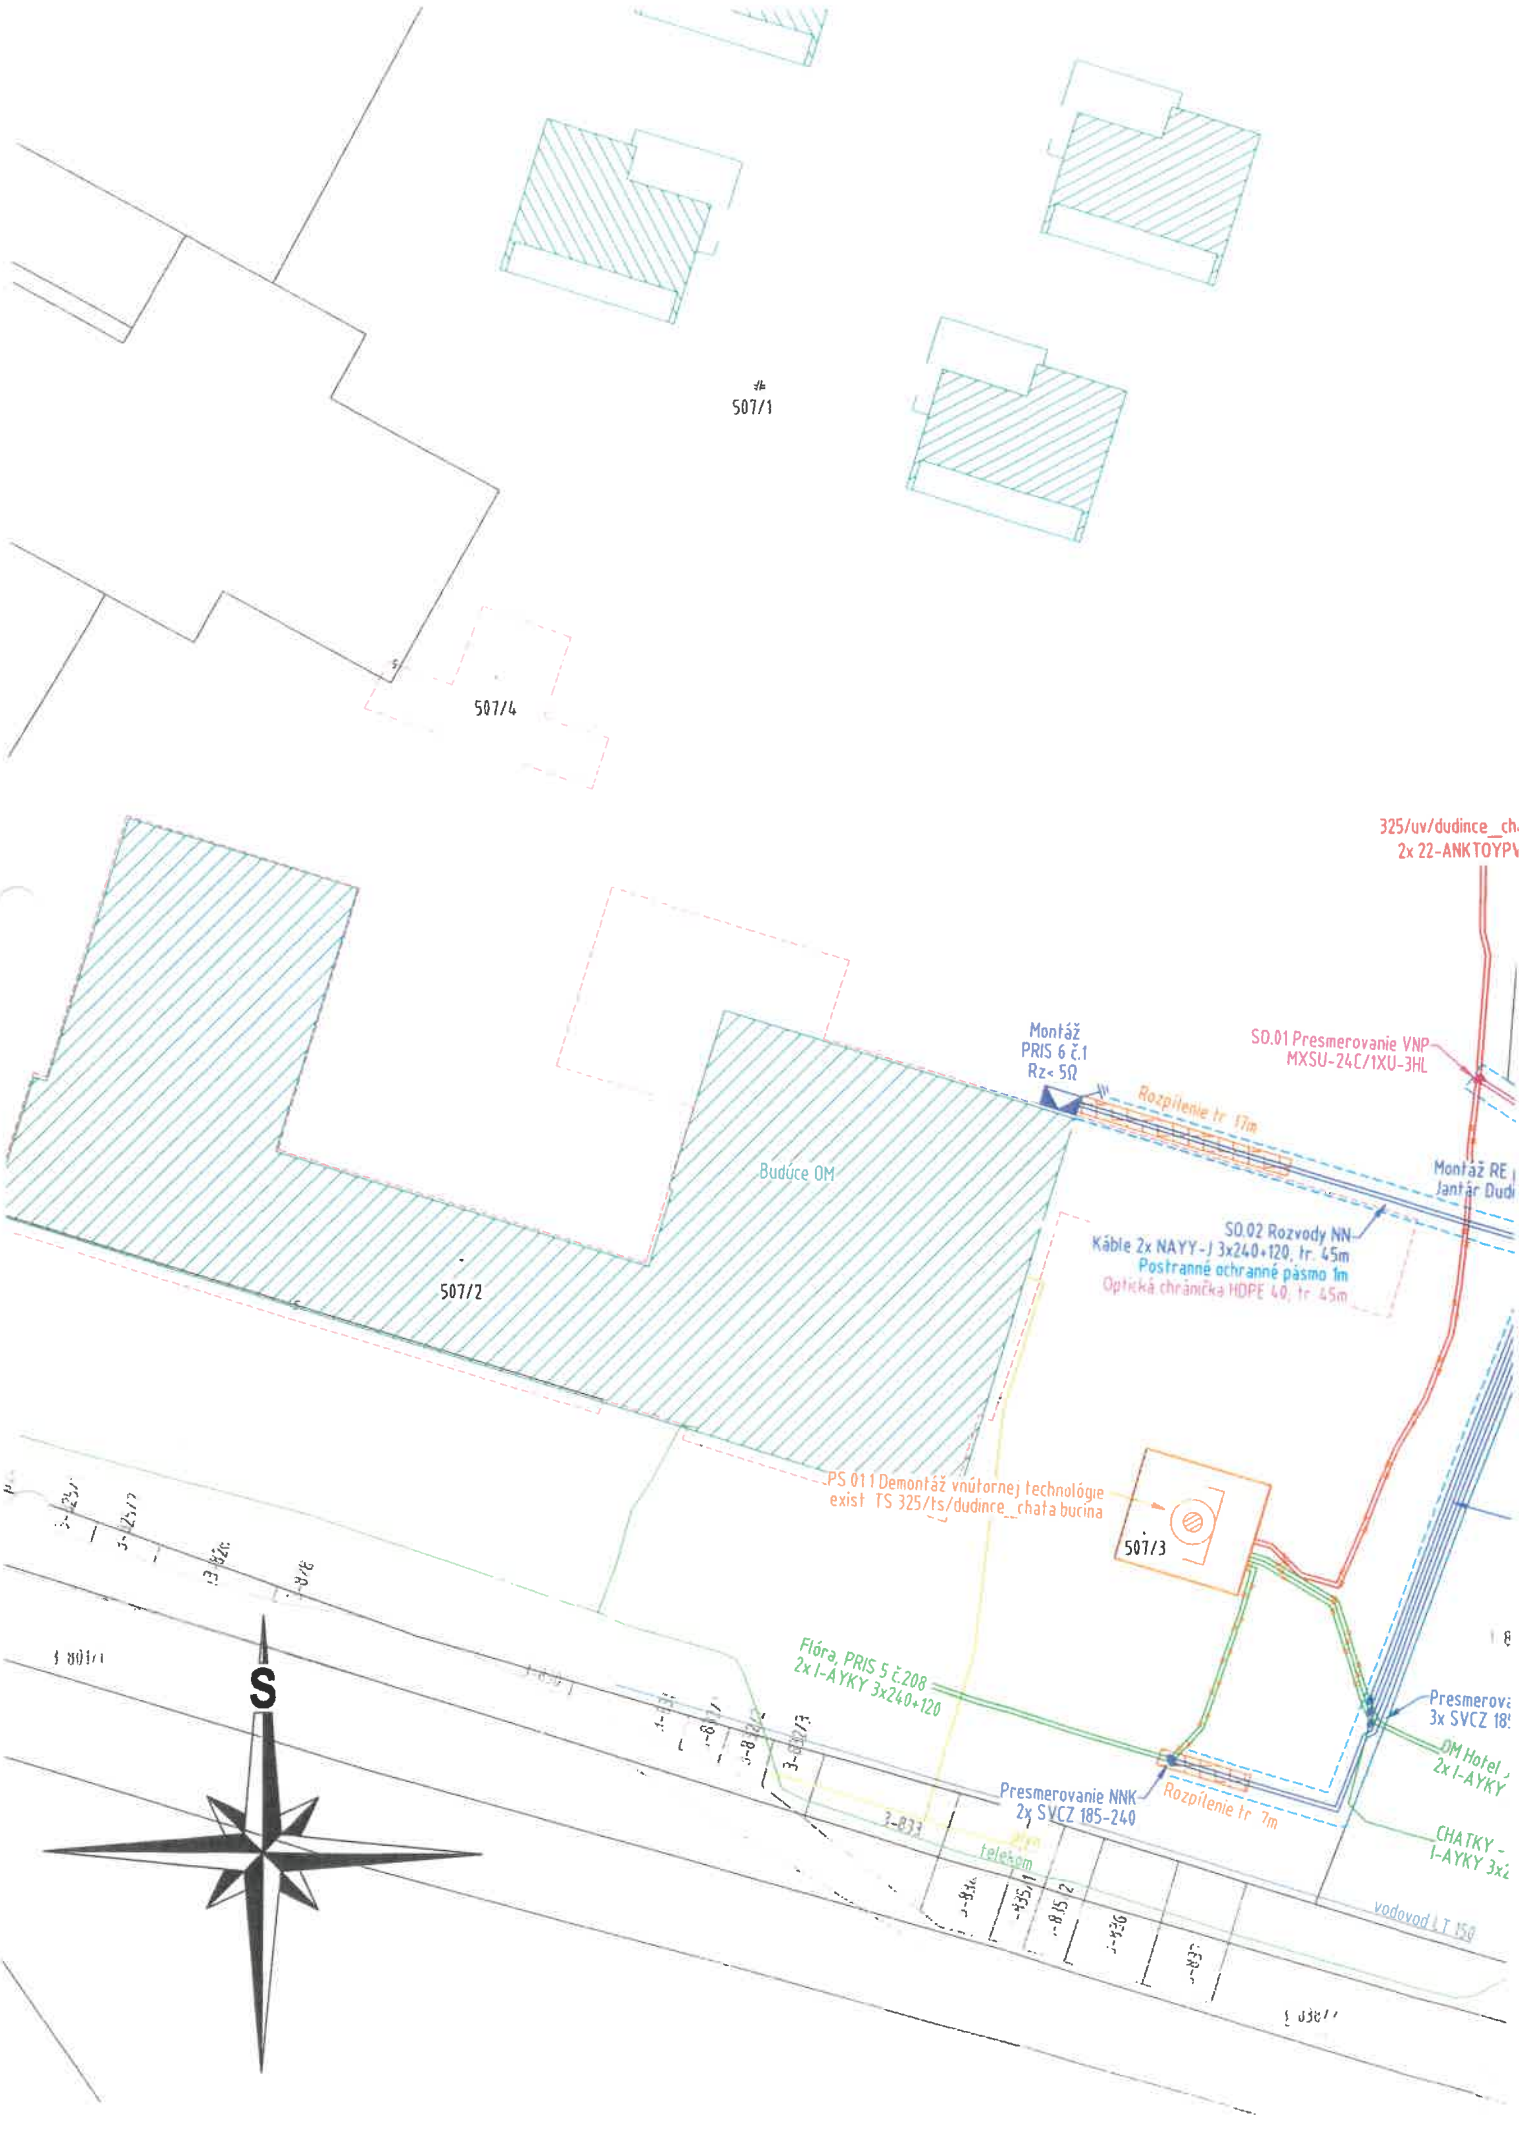

507/1

507/4

325/uv/dudince_ch
2x 22-ANKTOYPV

Montáž
PRIS 6 ě.1
Rz= 5R

S0.01 Presmerovanie VNP
MXSU-24C/1XU-3HL

Rozpílenie tr 17m

Montáž RE
Janár Dud

Budúce OM

507/2

S0.02 Rozvody NN
Káble 2x NAYY-J 3x240+120, tr. 45m
Postranné ochranné pásmo 1m
Optická chránička HDPE 40, tr. 45m

PS 011 Demontáž vnútornej technológie
exist TS 325/ts/dudince_chafa bucina

507/3

Flóra PRIS 5 ě.208
2x I-AYKY 3x240+120

Presmerovanie NNK
2x SVCZ 185-240

Rozpílenie tr 7m

Presmerová
3x SVCZ 185

DM Hotel,
2x I-AYKY

CHATKY -
I-AYKY 3x2

vodovod I.T 150

S

