

NAPĀTOVĀ SŪSTĀVA: 3 ~ 50Hz, 22 kV

OCHRANA PRED ŤRAZOM EL. PRŮDOM:  
 PODLA STN 33 2000-4-41:

V NORMATNEJ PREVĀDKE:  
 Ochrana živých častí:  
 UMIESTNENÍM MIMO DOSAH  
 IZOLOVANÍM A KRYTÍM


V PRÍPADE PŮRUCHY:  
 Ochrana neživých častí:  
 SAMOČINNÝM ODPOJENÍM NAPĀJANIA S RÝCHLYM VYPNUTÍM V  
 SIETIACH S NÍZKOIMPEDANČNE UZEMNENÝM NEUTRÁLNYM BODOM

**LEGENDA INŽINIERSKÝCH SIETÍ**

- Plynové vedenie
- Vodovod
- Minerálna voda
- Telekomunikačný kábel
- Kanalizácia
- Odpadový mliner. kanál
- Demontáž vedenia
- Exist. NN zemné kábel, vedenie
- Exist. VN zemné kábel, vedenie
- Exist. VN nadzemné vedenie
- Navrhované VNK zemné kábelové - nová trasa
- Ochranné pásmo

**POZNĀMKY:**  
 INŽINIERSKE SIETE SŮ ZAKRESLENÉ LEN INFORMATÍVNE.  
 STAVEBNÍK JE PRED ZAČATÍM ZEMNÝCH PRÁČ, POVINNÝ  
 ZABEZPEČÍŤ ICH PRESNÉ VYTÝČENÍ!  
 PRI PRIESTOROVOM USPORIADANÍ PODZEMNÝCH VEDENÝ JE  
 POTREBNÉ DODRŽAŤ MIN. VZDIALENOSTI V HORIZONTĀLNOM A VO  
 VERTIKĀLNOM SMERE PODLA STN 73 6005.  
 PRI VÝRUBE DREVÍN, KTORÉ BUDŮ PREKÁŽKOU POČAS  
 PRÍPRAVNÝCH A STAVEBNÝCH PRÁČ, POSTUPOVAŤ V SŮLADE  
 S ZAKONOM č. 543/2002 Z.Z. A PODLA PRÍSLUŠNÉHO PROJEKTU.

**PRED ZAHAJENÍM VÝKOPOVÝCH PRÁČ JE NUTNÉ VYTÝČÍŤ  
 VŠETKY INŽINIERSKE SIETE ICH SPRÁVCAMI !**

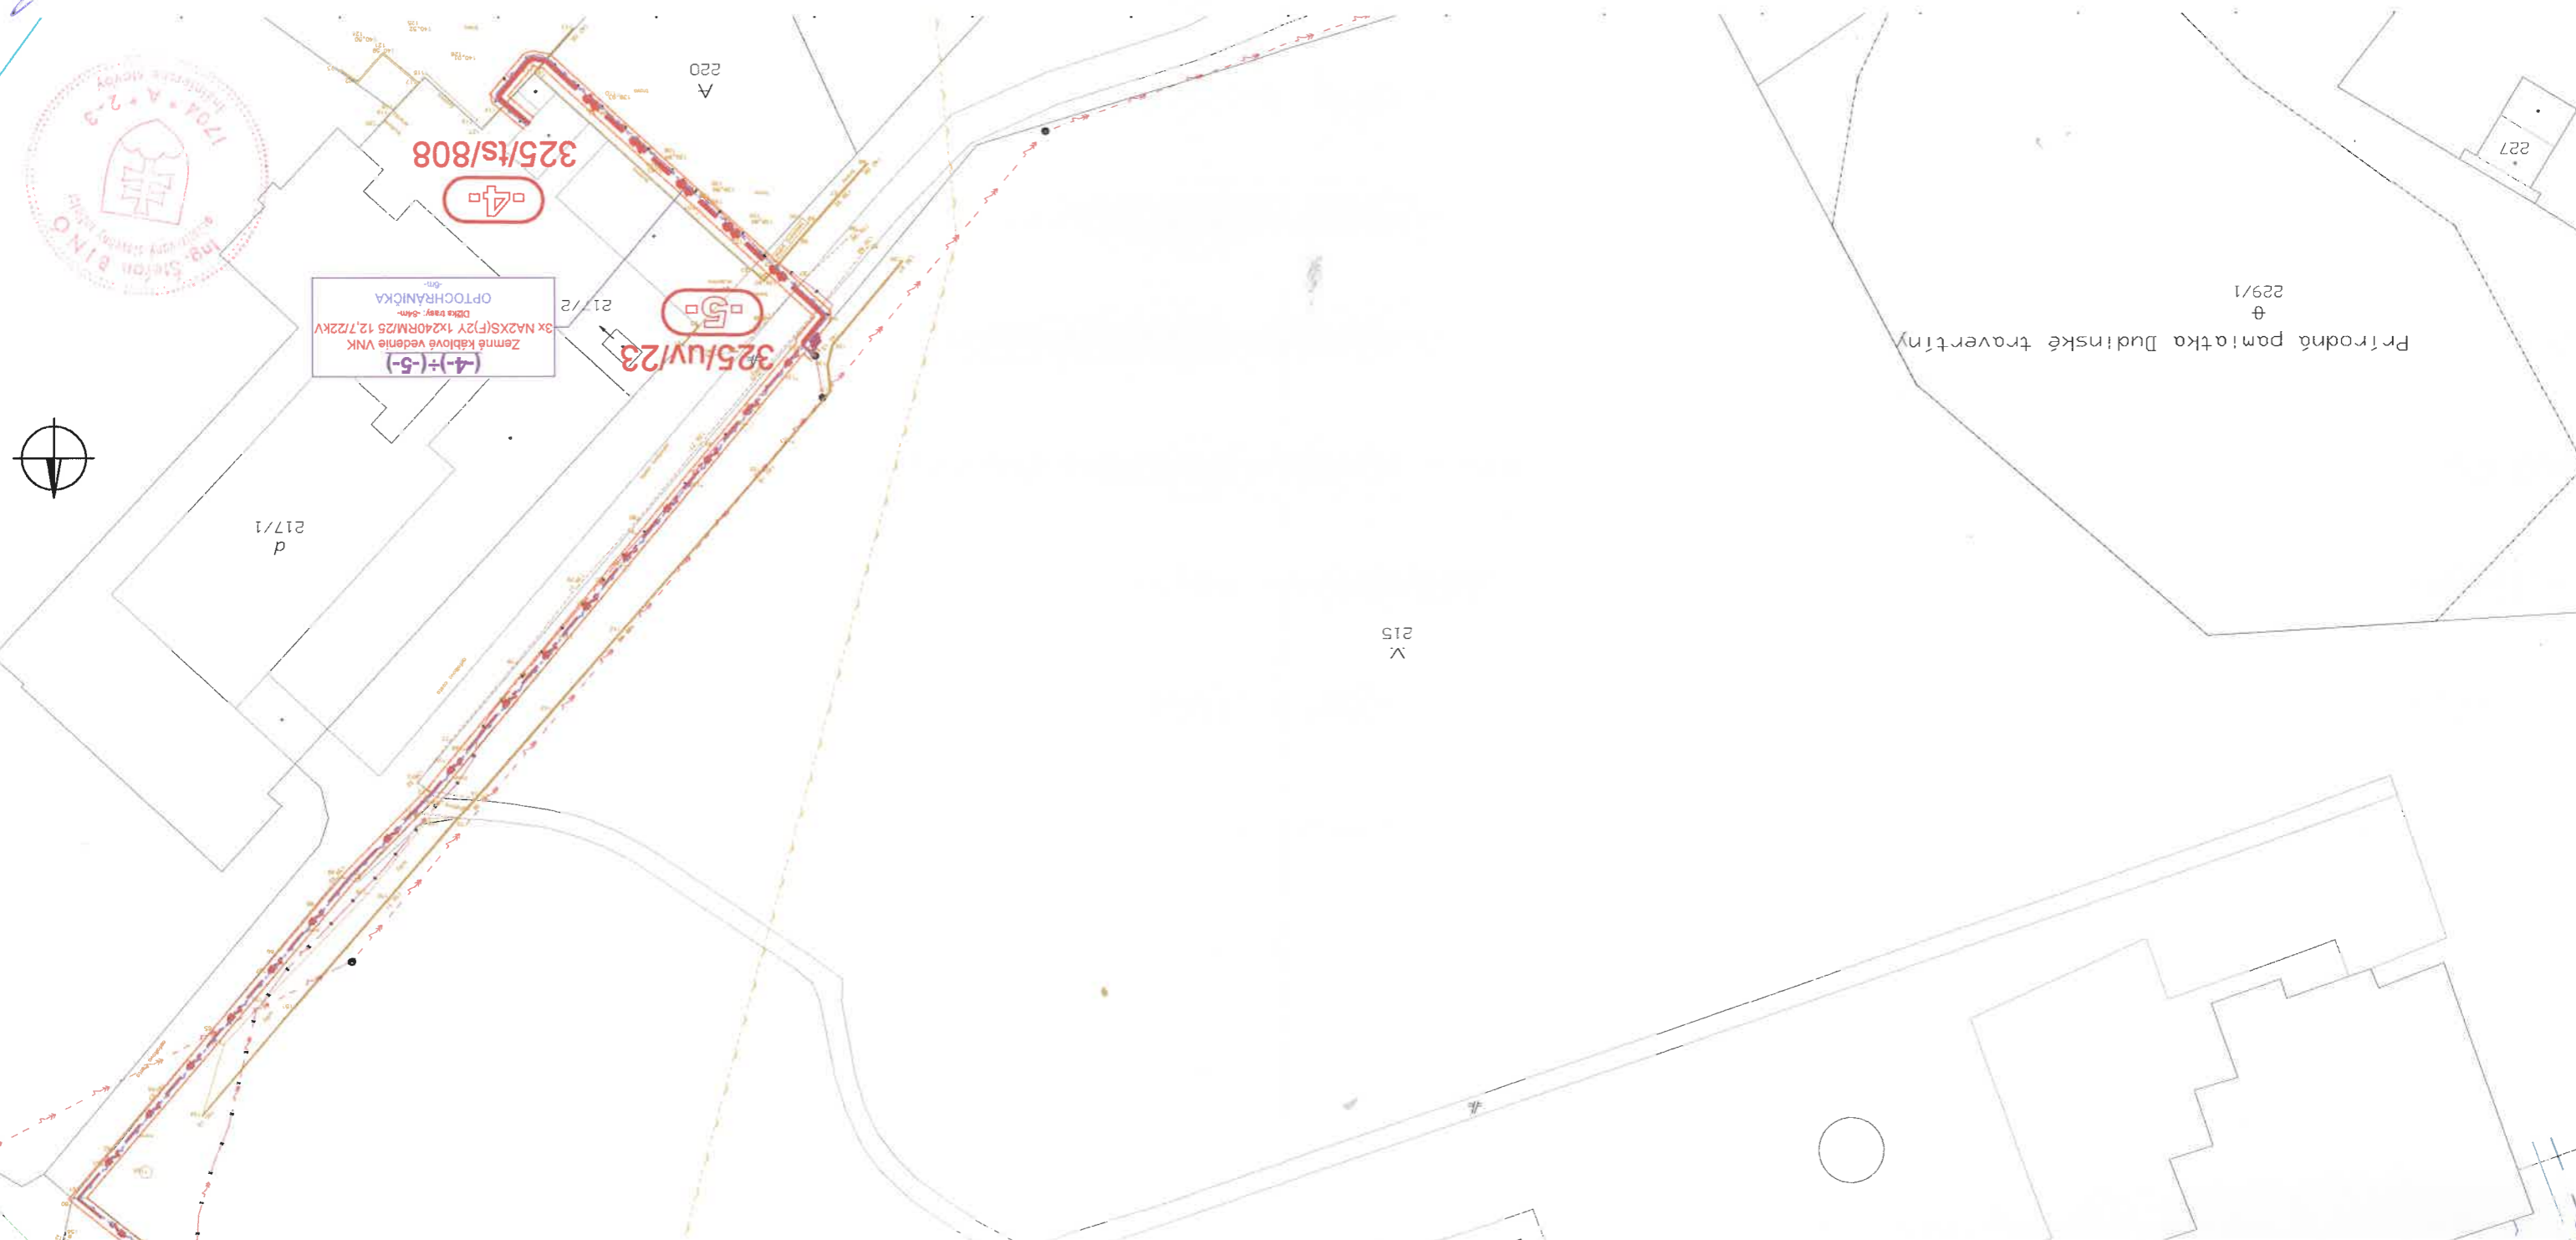

TECHNICKÝ NĀVRH: 13854		SPRACOVATEĽ TN: PROJ. MANAŽÉR	
VYPRACOVĀL: Ing. Stefan Bino		ZODP. PROJ. PROF.: Ing. Stefan Bino	
OKRES: Krupina		OBEC: Dudince	
STAVBNÍK: Stredoslovenská distribučná, a.s. Pri Rajčianke 2927/8, 010 47 Zilina			
STAVBA: 13854 – DUDINCE – CENTRUM: Rekonštrukcia VNK a TS			
OBJEKT: Rekonštrukcia VNK a TS			
ZAK. ČÍSLO: 2000109779		ARCHIVNÉ ČÍSLO: 22e16101	
REVIZIA: **		C. VYKRESU: 101	
MERITKO: 1:1000			
STUPEN: DUR/DSP			
DATUM: 24.03.2023			
FORMAT: 5 A4			
Bino s.p.a. Jaseňová 3223/34 010 07 ZILINA tel: 0903 503 744 e-mail: bino@bino.sk			