

Označenie objektov a areálov občianskej vybavenosti

- | | |
|---------------------------------------|--|
| 1 Mestský úrad + Pošta + Polícia | 14 Rímske kúpele |
| 2 Turisticko - informačné centrum | 15 Travertínové kopy |
| 3 Spojená škola Dudince | 16 Termálne kúpalisko Dudínka |
| 4 Železničná stanica | 17 Futbalový štadión |
| 5 Evanjelický kostol | 18 Amfiteáter |
| 6 Evanjelický a.v. farský úrad | 19 Reštaurácia u sv. Petra |
| 7 Rímskokatolícky farský úrad | 20 Pizzéria Legend pub |
| 8 Kostol Panny Márie Kráľovnej pokoja | 21 Cage bar Nefrit |
| 9 Merovská zvonica | 22 Oblakáreň - Zmrzlina |
| 10 „Šikmá“ zvonica v Dudinciach | 23 Potravný CBA |
| 11 Pamätník zakladateľov kúpeľov | 24 Potravný Coop Jednota |
| 12 Vinne pivnice a hajloky | 25 Drogéria - papiernictvo Brodniansky |
| 13 Minerálny prameň - pitná váza | 26 Kultúrny dom |
| | 27 Prameň s minerálnou vodou |

Liečebné domy a hotely

- | |
|--------------------------------------|
| 1 Rubín |
| 2 Smaragd |
| 3 Diamant |
| 3a Archát - ubytovacia časť Diamantu |
| 4 Minerál |
| 5 Hviezda |
| 6 Prameň |
| 7 Flóra |
| 8 Jantár |
| 9 Penzión Gabika |
| 10 Penzión Relax Dudince |
| 11 Penzión u Mlynárky |
| 12 Penzión Villa Eva |
| 13 Penzión Fortuna |

ZOZNAM VEREJNOPROSPEŠNÝCH STAVIEB

Dopravné stavby

- VD1 – rekonštrukcia komunikácií v existujúcej zástavbe miestnych, účelových a obslužných na komunikácie funkčnej triedy C2, C3 a D v kategórii MO a MOU 6,5/40 a 4,5/30 na úsekoch, kde to dovoľujú šírkové pomery.
- VD2 – výstavba komunikácií v navrhovanej zástavbe miestnych, obslužných a účelových na komunikácie funkčnej triedy C2, C3 a D v kategórii MO a MOU 6,5/40 a 4,5/30 na riešených úsekoch s napojením na sieť MK
- VD3 – rekonštrukcia a výstavba chodníkov pre peších v zastavanom území
- VD4 – výstavba chodníkov pre peších v novej zástavbe v navrhovaných funkčných plochách
- VD5 – výstavba cyklistických trás v zastavanom území obce a v novej zástavbe v navrhovaných funkčných plochách
- VD6 – výstavba parkovísk – RC 01 – pri cintoríne (Dudince), RC 06 – záchranné pre kúpalisko, RC 07 – pri športovom areáli, RC 07 – pri železničnej stanici, RC 10- pri cintoríne (Merovce),
- VD7 – rekonštrukcia autobusových zastávok
- VD8 – vybudovanie nového dopravného napojenia záchranných parkovísk vo VKU s novým cestným premostením vodného toku Štiavnica z cesty I/66
- VD9 – rekonštrukcia existujúceho premostenia vodného toku Štiavnica na nový most pre peších a cyklistov
- VD10 – výstavba miestnej komunikácie funkčnej triedy C2 pri hranici s k.ú. Horné Terany s napojením na cestu I/66
- VD11 – rekonštrukcia cesty I/66 v návrhových parametroch podľa VUC
- VD12 – rekonštrukcia ciest III.triedy v riešenom území v návrhových parametroch podľa VUC
- VD13 – modernizácia a rekonštrukcia železničnej trate v návrhových parametroch podľa VUC
- VD14 – výstavba rýchlostnej cesty R3 v návrhových parametroch podľa VUC

Energetické stavby


- VE1 – výstavba STL plynovodov v nových lokalitách v RC 01, RC 02, RC 03, RC 04, RC 05, RC 07, RC 09, RC 10
- VE2 – rekonštrukcia existujúcich STL plynovodov
- VE3 – výstavba nových trafostaníc v nových lokalitách podľa potreby rozvoja výstavby
- VE4 – rekonštrukcia existujúcich trafostaníc podľa potreby rozvoja výstavby
- VE5 – výstavba NN rozvodov v nových lokalitách v RC 01, RC 02, RC 03, RC 04, RC 05, RC 07, RC 09, RC 10
- VE6 – rekonštrukcia existujúcich NN rozvodov podľa potreby rozvoja výstavby
- VE7 – výstavba verejného osvetlenia v nových lokalitách v RC 01, RC 02, RC 03, RC 04, RC 05, RC 07, RC 09, RC 10
- VE8 – rekonštrukcia existujúceho verejného osvetlenia

Vodohospodárske stavby

- VH1 – rozvodné vodovodné potrubie v nových rozvojových lokalitách v RC 01, RC 02, RC 03, RC 04, RC 05, RC 07, RC 09, RC 10
- VH2 – rekonštrukcia existujúcich vodovodných rozvodov v obci
- VH3 – rekonštrukcia verejnej kanalizácie v obci
- VH4 – výstavba verejnej kanalizácie v nových rozvojových lokalitách v RC 01, RC 02, RC 03, RC 04, RC 05, RC 07, RC 09, RC 10
- VH5 – vybudovanie dažďovej kanalizácie (s prečistením a zo zadržiavaním zvýšeného prítoku – spomaľovanie odtoku) v retenčných nádržiach do potokov cez výštné objekty v RC 02

Všeobecné stavby

- VS1 – realizácia verejnej zelene plošnej aj líniovej a jej údržba
- VS2 – revitalizácia verejných priestorov a kúpeľného parku vo vnútornom kúpeľnom území
- VS3 – revitalizácia verejných priestorov v zastavanom území mesta

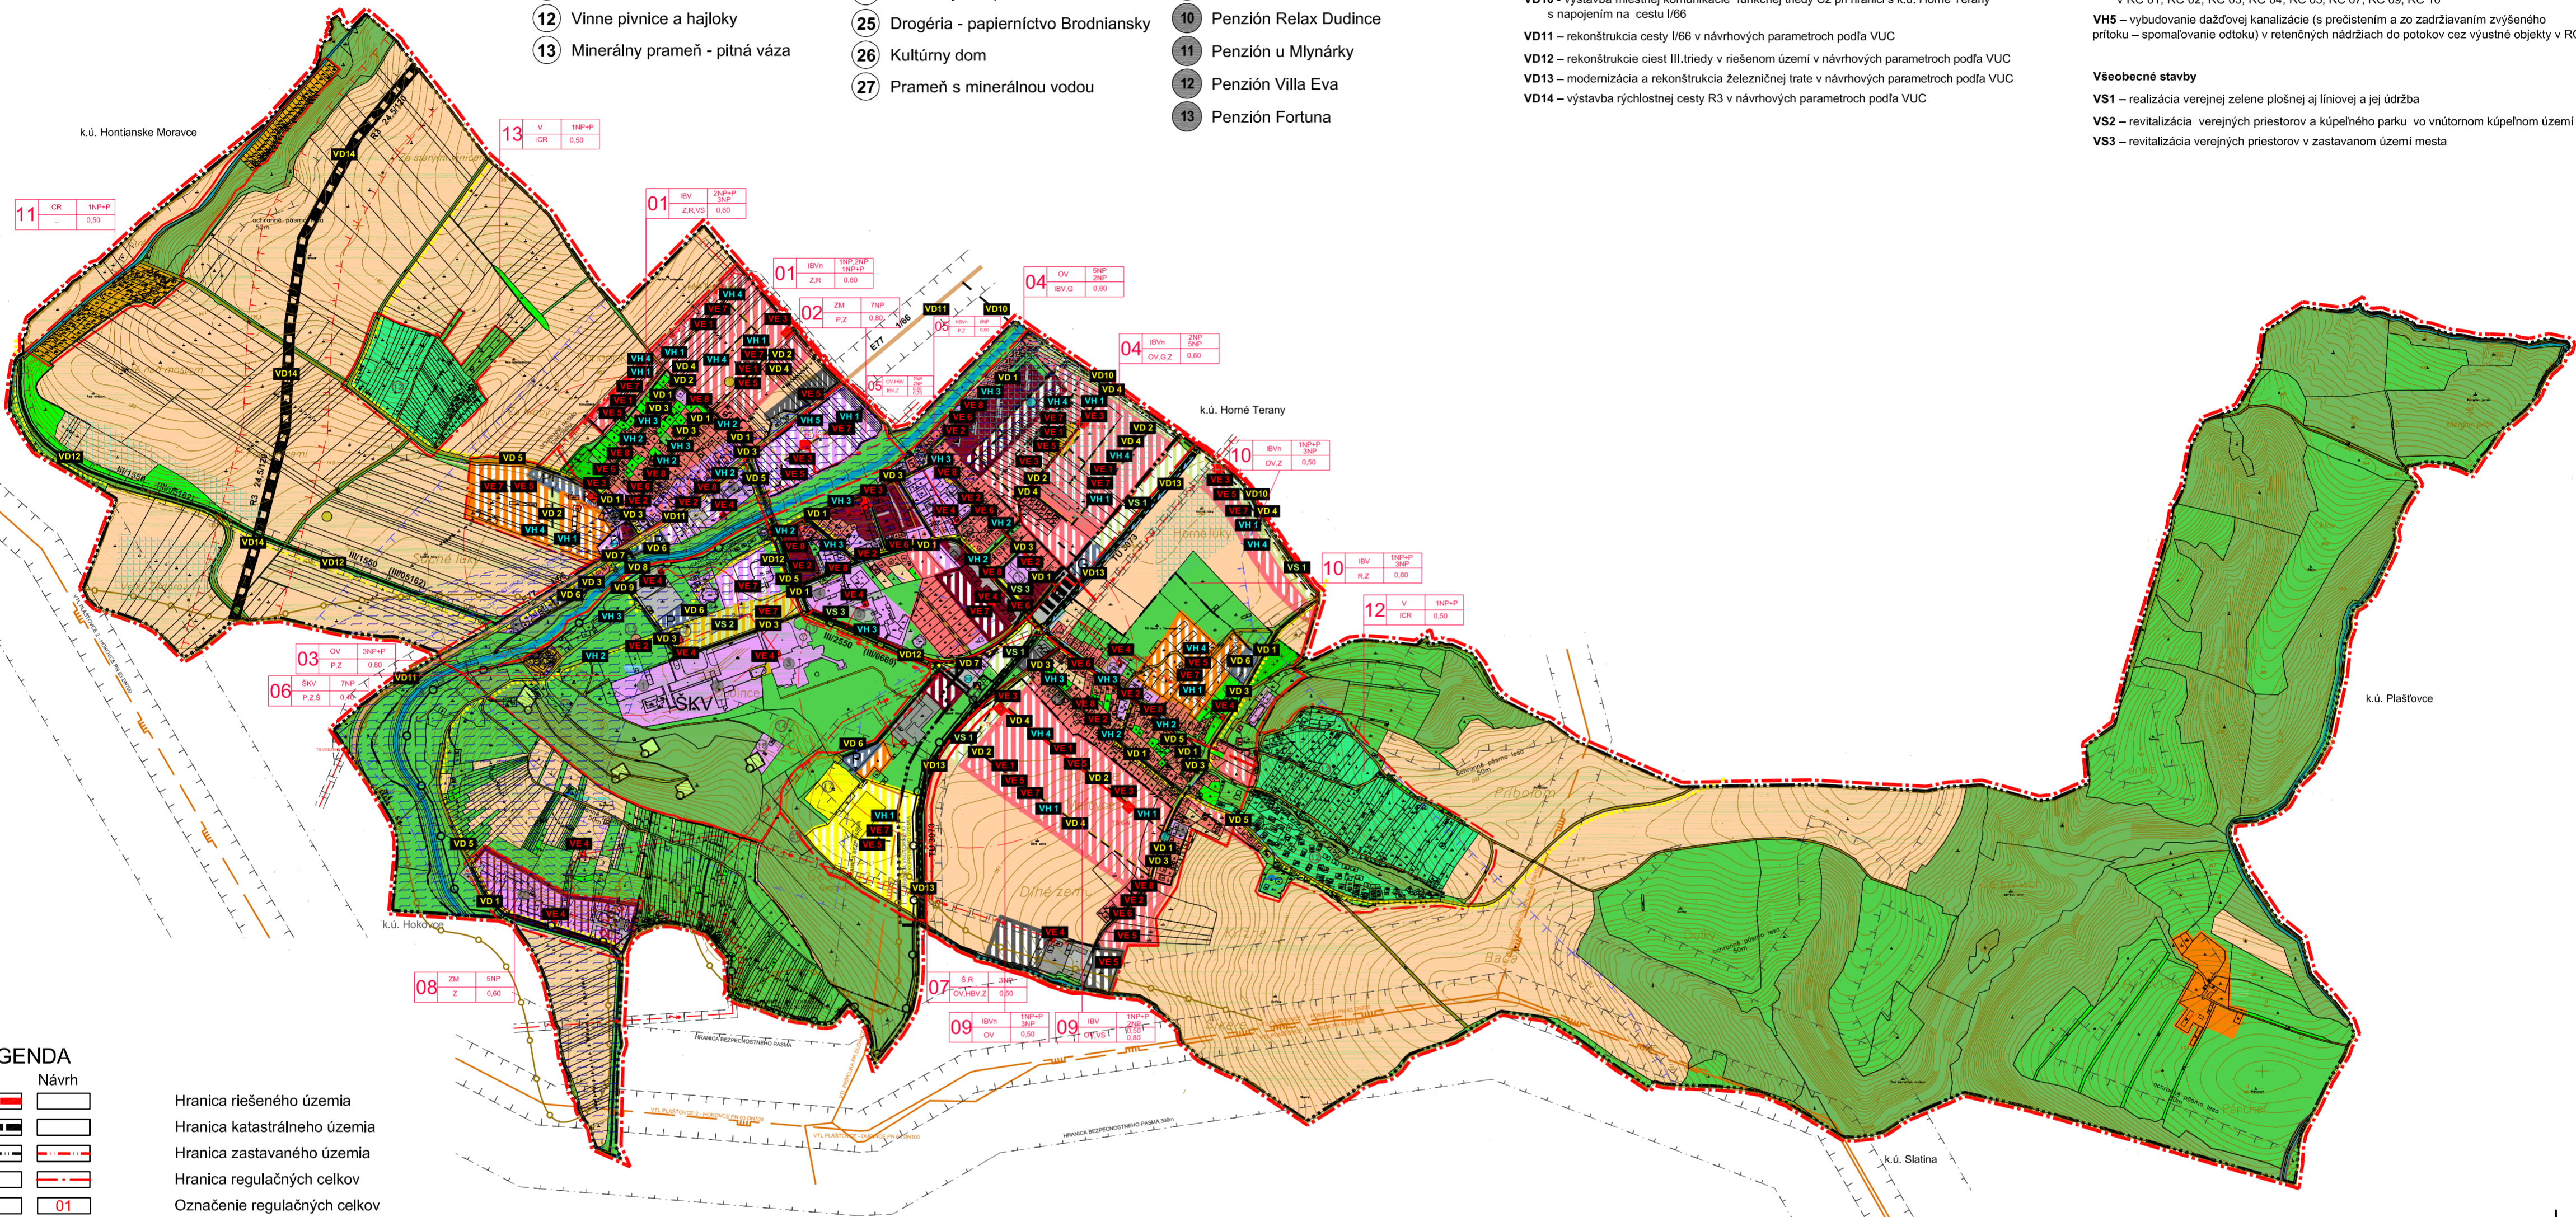

LEGENDA

- | | | |
|------|-------|---|
| Stav | Návrh | |
| | | Hranica riešeného územia |
| | | Hranica katastrálneho územia |
| | | Hranica zastavaného územia |
| | | Hranica regulačných celkov |
| | | Označenie regulačných celkov |
| | | Kataster KN C |
| | | Vrstevnice |
| | | Ochranné pásmo všetkých druhov (OP) |
| | | Bezpečnostné pásmo VTL plynovodu |
| | | Svahové deformácie |
| | | Vodné toky |
| | | Hydromeliórácie |
| | | Hranica vnútorného kúpeľného územia |
| | | Vodohospodárske ochranné pásmo |
| | | Ochranné pásmo I.stupňa liečivého zdroja |
| | | Prameň |
| | | Radónové riziko, referenčné plochy - nízke riziko |
| | | Radónové riziko, referenčné plochy - stredné riziko |
| | | Radónové riziko, referenčné plochy - vysoké riziko |

LEGENDA PLOCH

- | | | |
|------|-------|--|
| Stav | Návrh | |
| | | Plochy bývania v rodinných domoch - IBV |
| | | Plochy zmiešanej funkcie OV + bývanie |
| | | Plochy bývania v bytových domoch - HBV |
| | | Plochy občianskej vybavenosti |
| | | Plochy špeciálnej kúpeľnej vybavenosti - ŠKV |
| | | Plochy rekreácie |
| | | Plochy športu |
| | | Plochy individuálnej chatovej rekreácie |
| | | Cintoríny |
| | | Plochy zariadení poľnohospodárskej výroby |
| | | Plochy výrobných služieb, zariadení technickej obsluhy |
| | | Orné pôdy |
| | | Vínice |
| | | Trvalé trávnaté porasty, lúky, pasienky |
| | | Lesy |
| | | Záhrady |
| | | Verejná zeleň, izolačná zeleň |
| | | Revitalizácia pešieho priestoru kúpeľov |

TECHNICKÁ INFRAŠTRUKTÚRA

- | | | |
|------|-------|--|
| Stav | Návrh | |
| | | Trafostanica 22/0,4 kV, |
| | | Vzdušné vedenie VN 22kV |
| | | Podzemné vedenie VN 22kV |
| | | VTL plynovody DN 700, DN 200 ,PN 6,3 MPa |
| | | Vodojem |
| | | Vodovod - zásobný |
| | | Vodovod - výtlak |
| | | Kanalizácia gravitačná |

OCHRANA PRÍRODY A ÚSES


- | | | |
|--|--|--|
| | | MCHÚ PP Dudinské travertíny |
| | | Kompetenčné hranice SCHKOŠV |
| | | Nadregionálny hydrický biokoridor - vodný tok Štiavnicka |

Kód regulovaného priestoru

- | | |
|--|-------------------------|
| | Hlavná funkcia |
| | Podlažnosť |
| | Koeficient zastavanosti |
| | Doplnková funkcia |
| | Číslo regulačného celku |

DOPRAVA

- | | | |
|------|-------|--|
| Stav | Návrh | |
| | | R3 24,5/120 - VÚC 2014 |
| | | Cesta I.triedy E77 1/66 |
| | | Komunikácie miestne, obslužné a účelové |
| | | Premostenie pre automobilovú dopravu |
| | | Nespevnené komunikácie |
| | | Pešie komunikácie a verejné spevnené plochy |
| | | Premostenie pre peších a cyklistov |
| | | Parkoviská, garaáže a spevnené plochy |
| | | Železnica |
| | | Železničná stanica |
| | | Cyklistické trasy |
| | | Zastávky autobusovej dopravy |
| | | Izochrona pešej dostupnosti k autobusovej zastávke |

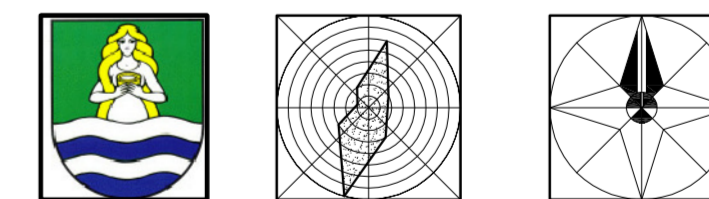

Názov dokumentácie:

ÚZEMNÝ PLÁN MESTA DUDINCE - KONCEPT

Názov výkresu: KOMPLEXNÝ VÝKRES PRIESTOROVÉHO USPORIADANIA A FUNKČNÉHO VYUŽÍVANIA ÚZEMIA S VYZNAČENOU ZÁVAZNOU ČASŤOU A VEREJNOPROSPEŠNÝMI STAVBAMI - VARIANT A

Obstarávateľ: MESTO DUDINCE

AUTOR: Ing.arch.Mikušová Beáta
Ing.arch.Konfálová Katarína

Odborná spolupráca: Ing. Plintovič Vladimír, Rečtoriková Janka, Jaroslav Varga, Dušan Slašťan

Grafické práce: Ing. arch. Denisa Šebová
Matej Salva

Dátum: Október 2018
Mierka výkresu: 1:10 000
Formát: 650x594mm

Číslo výkresu: 2A