

LEGENDA


- Kataster KN C
- Hranica katastra
- Hranica zastavaného územia
- Hranica riešeného územia
- Navrhované pozemkové úpravy
- Ochranné pásma
- Navrhovaná stavebná čiara
- Železničná trať
- Vstupy

ZASTAVANÉ PLOCHY

- Navrhované umiestnenie bytových domov
- Navrhované umiestnenie rodinných domov
- Navrhované umiestnenie občianskej vybavenosti
- Navrhované spevnené, manipulačné a odstavné plochy
- Navrhovaná miestna obslužná komunikácia C2, C3
- Navrhovaná miestna obslužná komunikácia dopravné upokojená
- Navrhovaný cyklistický chodník
- Navrhovaná miestna pešia komunikácia
- Navrhovaná športovo - rekreačná komunikácia
- 630 kVA Navrhovaná kiosková trafostanica

REKREAČNÉ PLOCHY A PLOCHY ZELENE

- Navrhované plochy verejnej (mestskej) zelene
- Navrhované plochy záhrad rodinných domov
- Navrhovaná drevinová výsadba
- Navrhované plochy detských ihrísk a športu
- Navrhované umiestnenie stavby drobnej (rekreačnej) architektúry

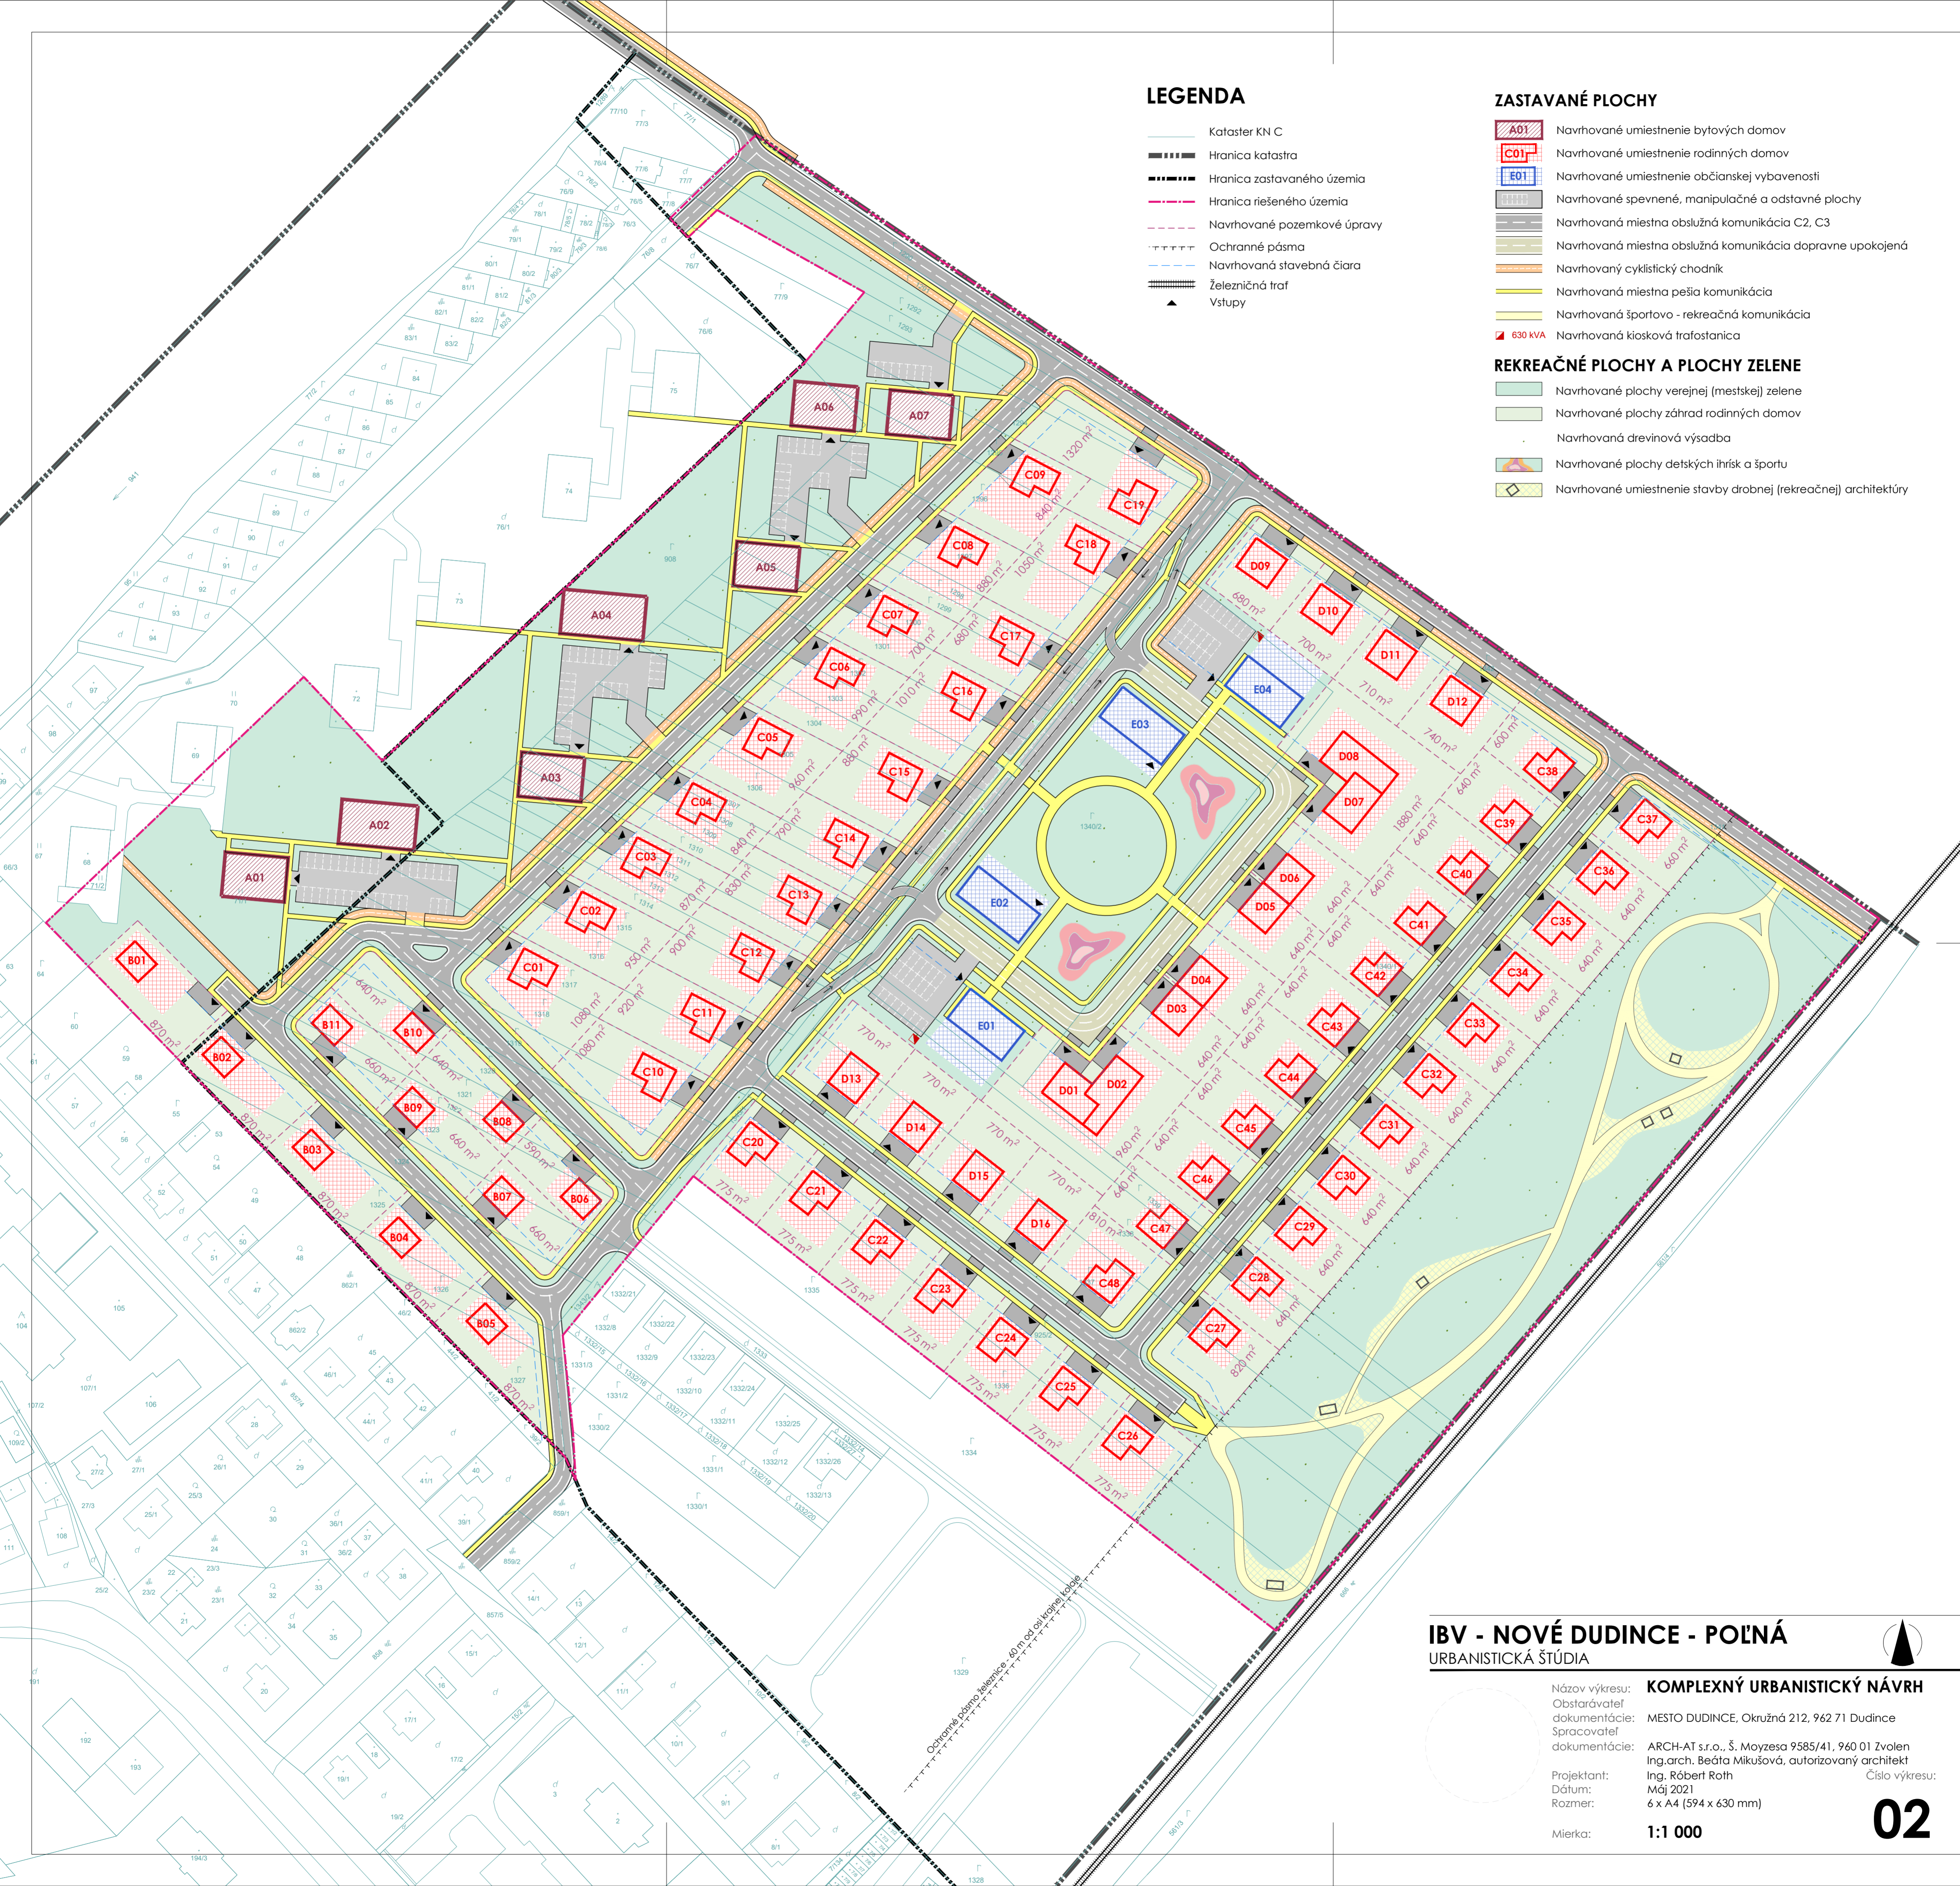

IBV - NOVÉ DUDINCE - POĽNÁ

URBANISTICKÁ ŠTÚDIA



Názov výkresu: **KOMPLEXNÝ URBANISTICKÝ NÁVRH**
 Obstarávateľ: MESTO DUDINCE, Okružná 212, 962 71 Dudince
 dokumentácie: Spracovateľ: ARCH-AT s.r.o., Š. Moyzeša 9585/41, 960 01 Zvolen
 dokumentácie: Ing.arch. Beáta Mikušová, autorizovaný architekt
 Projektant: Ing. Róbert Roth
 Dátum: Máj 2021
 Rozmer: 6 x A4 (594 x 630 mm)
 Mierka: **1:1 000**

Číslo výkresu:
02